

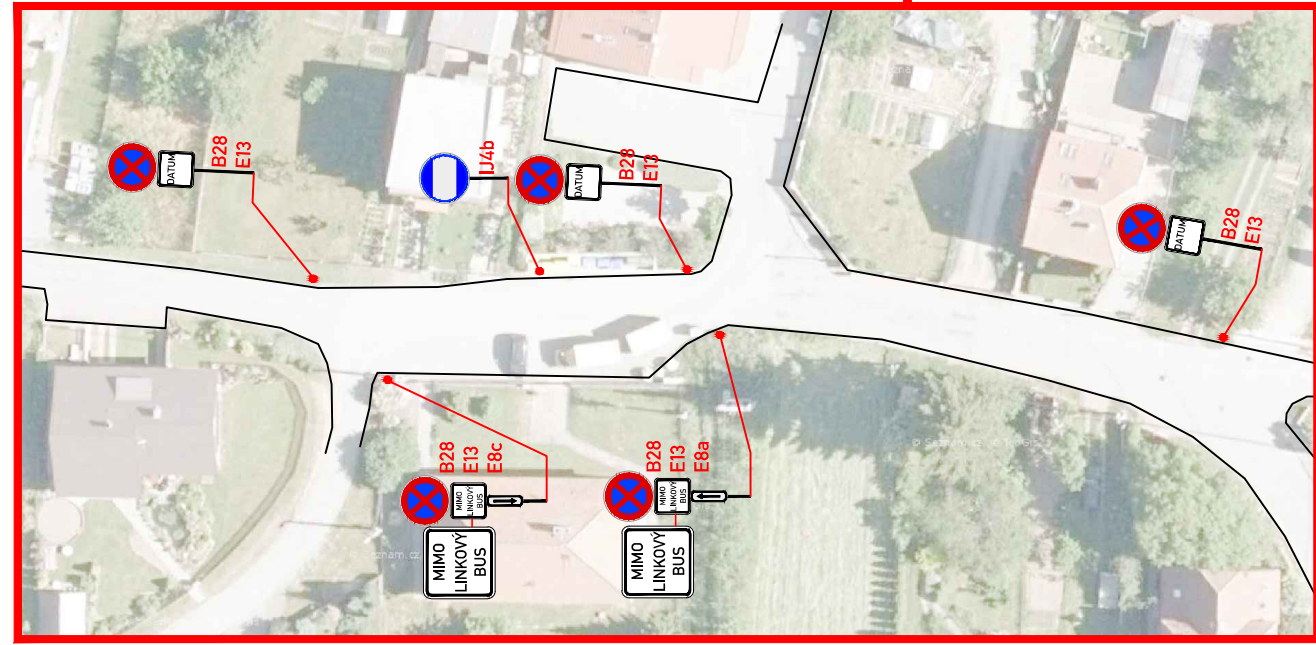
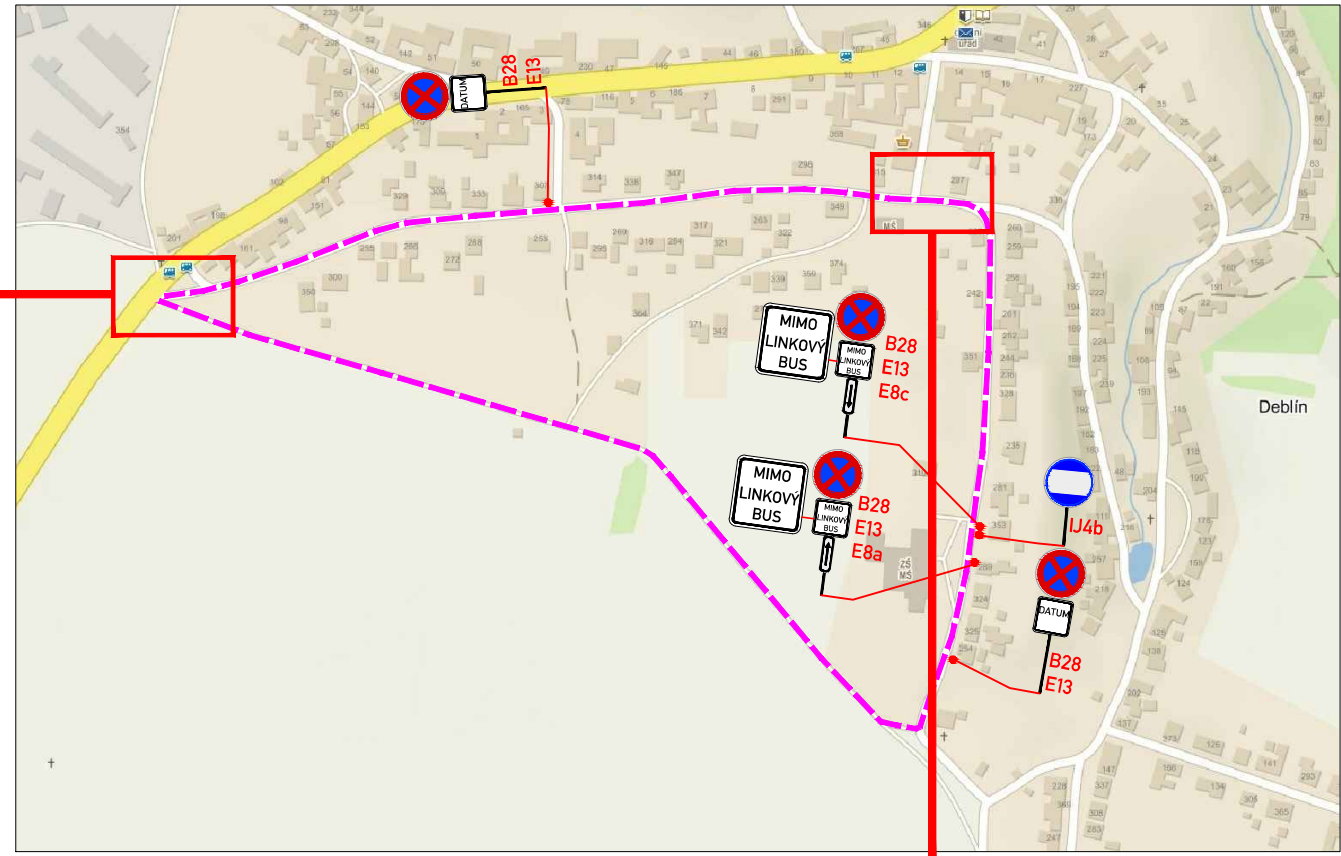
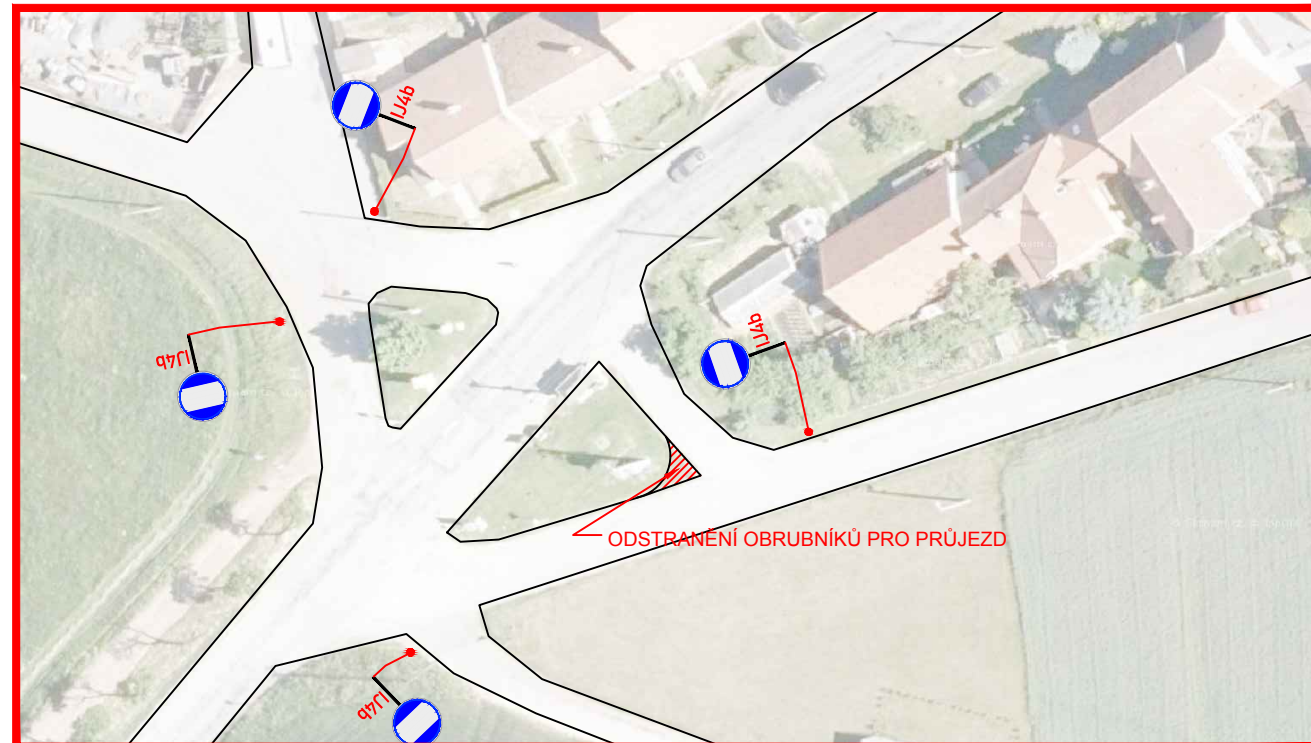
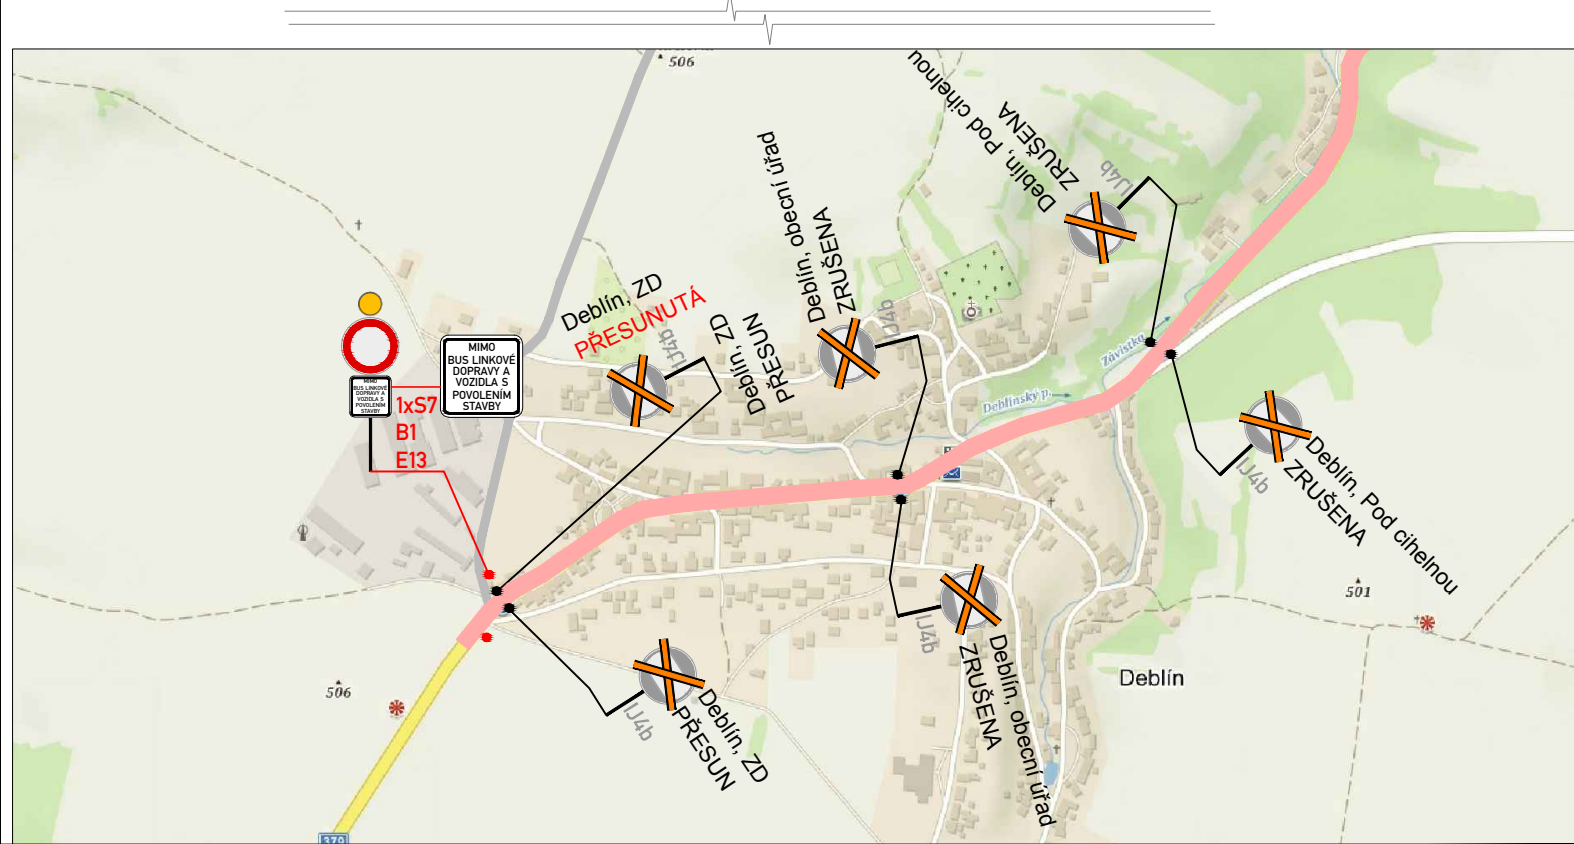


**SITUACE 1:  
V OBCI DEBLÍN**

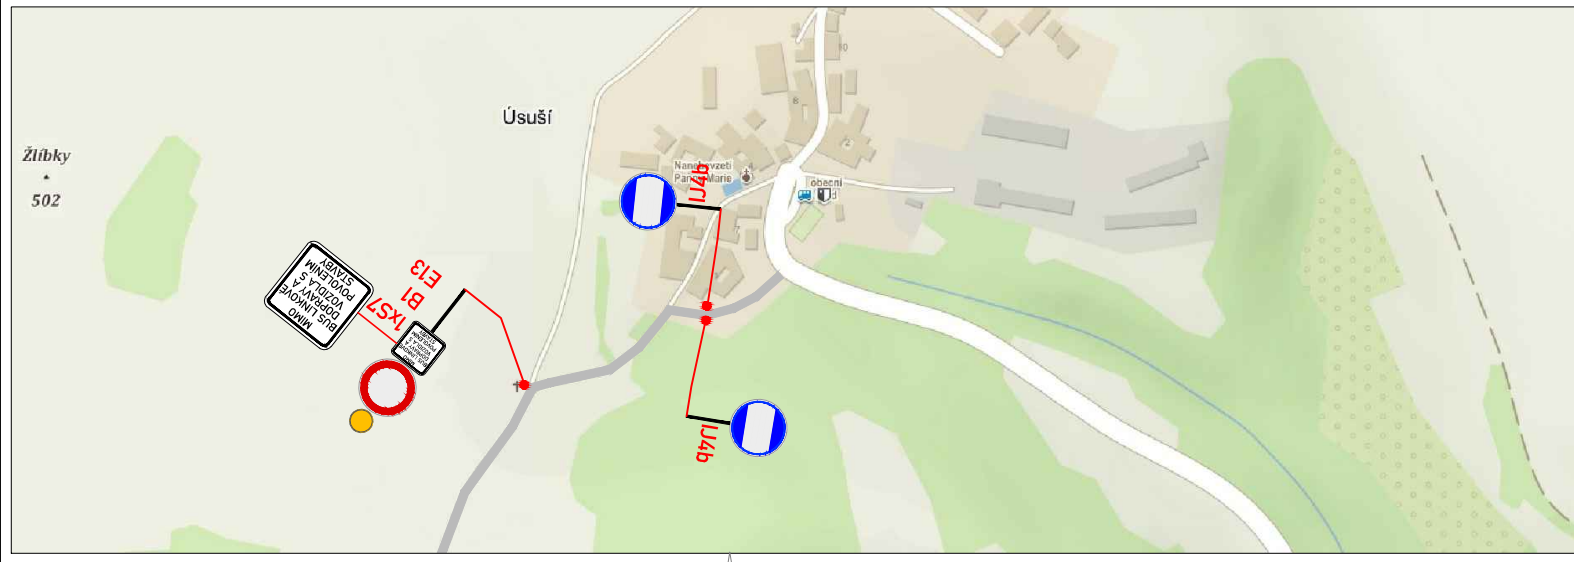

**SITUACE 2:  
ZPEVNĚNÁ KOMUNIKACE ÚSUŠÍ, DEBLÍN**

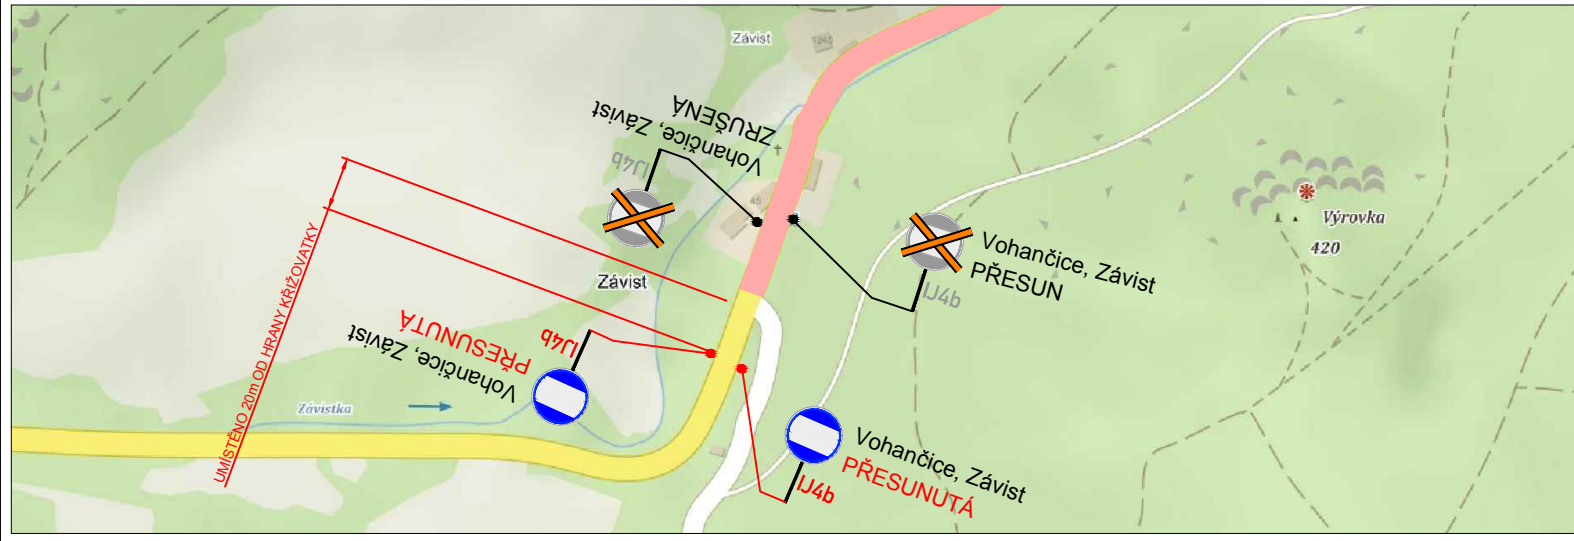


**LEGENDA:**

	PŘECHODNÉ DOPRAVNÍ ZNAČENÍ		PRACOVNÍ MÍSTO
	STÁVAJÍCÍ DOPRAVNÍ ZNAČENÍ		
	STÁVAJÍCÍ DOPRAVNÍ ZNAČENÍ DOČASNĚ ZRUŠENÉ		

**POZNÁMKA:**  
 - Umístění přechodného dopravního značení dle TP č.66 (Zásady pro označování pracovních míst na pozemních komunikacích)  
 - Stávající dopravní značení v rozporu s přechodnou úpravou provozu bude zneplatněno škrtnutím nebo zakrytím.

POTVRZENÍ PLATNOSTI PROJEKTOVÉ DOKUMENTACE:

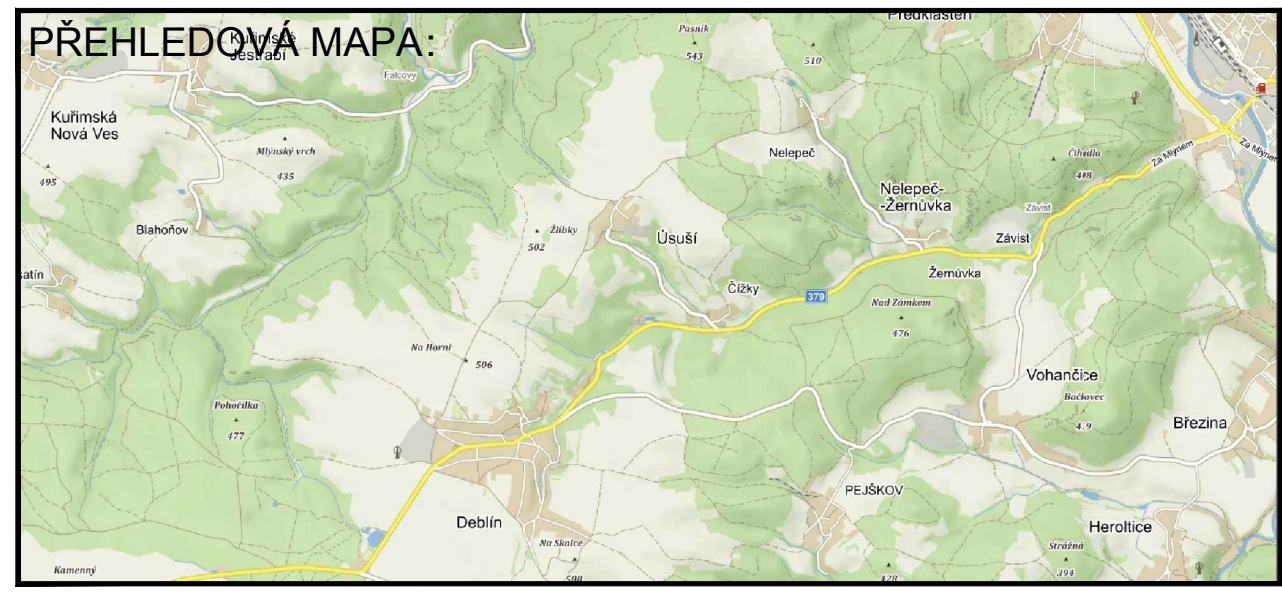

ZNAKOM s.r.o. – ZENGROVA 2694/4, 615 00 BRNO, TEL. 602 593 383, ZNAKOM@ZNAKOM.CZ, (PRACOVÍŠTĚ: RYBNÍČEK 12, 602 00 BRNO)		
Vypracoval: Petr BEDNÁŘ podpis:	Zodpovědný projektant: Petr BEDNÁŘ podpis:	Reditel: Radek SUCHOMEL mob: 602 593 383 podpis:
Technická kontrola: Petr BEDNÁŘ podpis:	Vedoucí projektant: Petr BEDNÁŘ podpis:	
ZNAKOM s.r.o., ZENGROVA 2694/4, 615 00 BRNO		

MÍSTO: Deblín - Tišnov	Číslo zak.: 18Z00083
SILNICE: II/379, zpevněná komunikace Deblín - Úsuší	Formát: A3
STANIČENÍ PRACOVNÍHO MÍSTA: -----	Datum: 9.8.2017
AKCE: II/379 DEBLÍN - TIŠNOV ŘEŠENÍ AUTOBUSOVÉ DOPRAVY	Číslo přílohy: 1A
OBSAH: PŘECHODNÉ DOPRAVNÍ ZNAČENÍ	