

PROJEKT DIO

(Dopravně Inženýrské Opatření)



MÍSTO REALIZACE:

Silnice č. III/3862
664 71 Chudčice okr. Brno-venkov

VYPRACOVAL:

Petr Semerád
tel.: 774 977 616

OBJEDNATEL (INVESTOR):

IS PK KEY s.r.o.
tel.: 734 598 303

POČET ETAP:

X

POČET VÝKRESŮ:

3

NÁZEV AKCE:

ZÁBOR PRO PRO REKONSTRUKCI CHODNÍKŮ

TERMÍN REALIZACE AKCE:

.....
.....

DATUM VYPRACOVÁNÍ DIO:

22.08.2019


DODAVATEL:

TOP Znak s.r.o.
Starochuchelská 114/28
159 00 Praha 5
Tel.: 607 687 687
E-mail: info@topznak.cz
Web: www.topznak.cz
IČ: 06035981, DIČ: CZ06035981



POZNÁMKA:

Dopravní značky B28 se osazují 7 dní před realizací

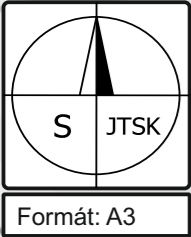

Bude použito schéma č. 1
(posuvný zábor po cca 30m)

V případě potřeby bude schéma č. 1
doplněno o schéma č. 2
(parkování techniky)

Bude použito schéma č. 3

Bude použito schéma č. 4

Legenda:


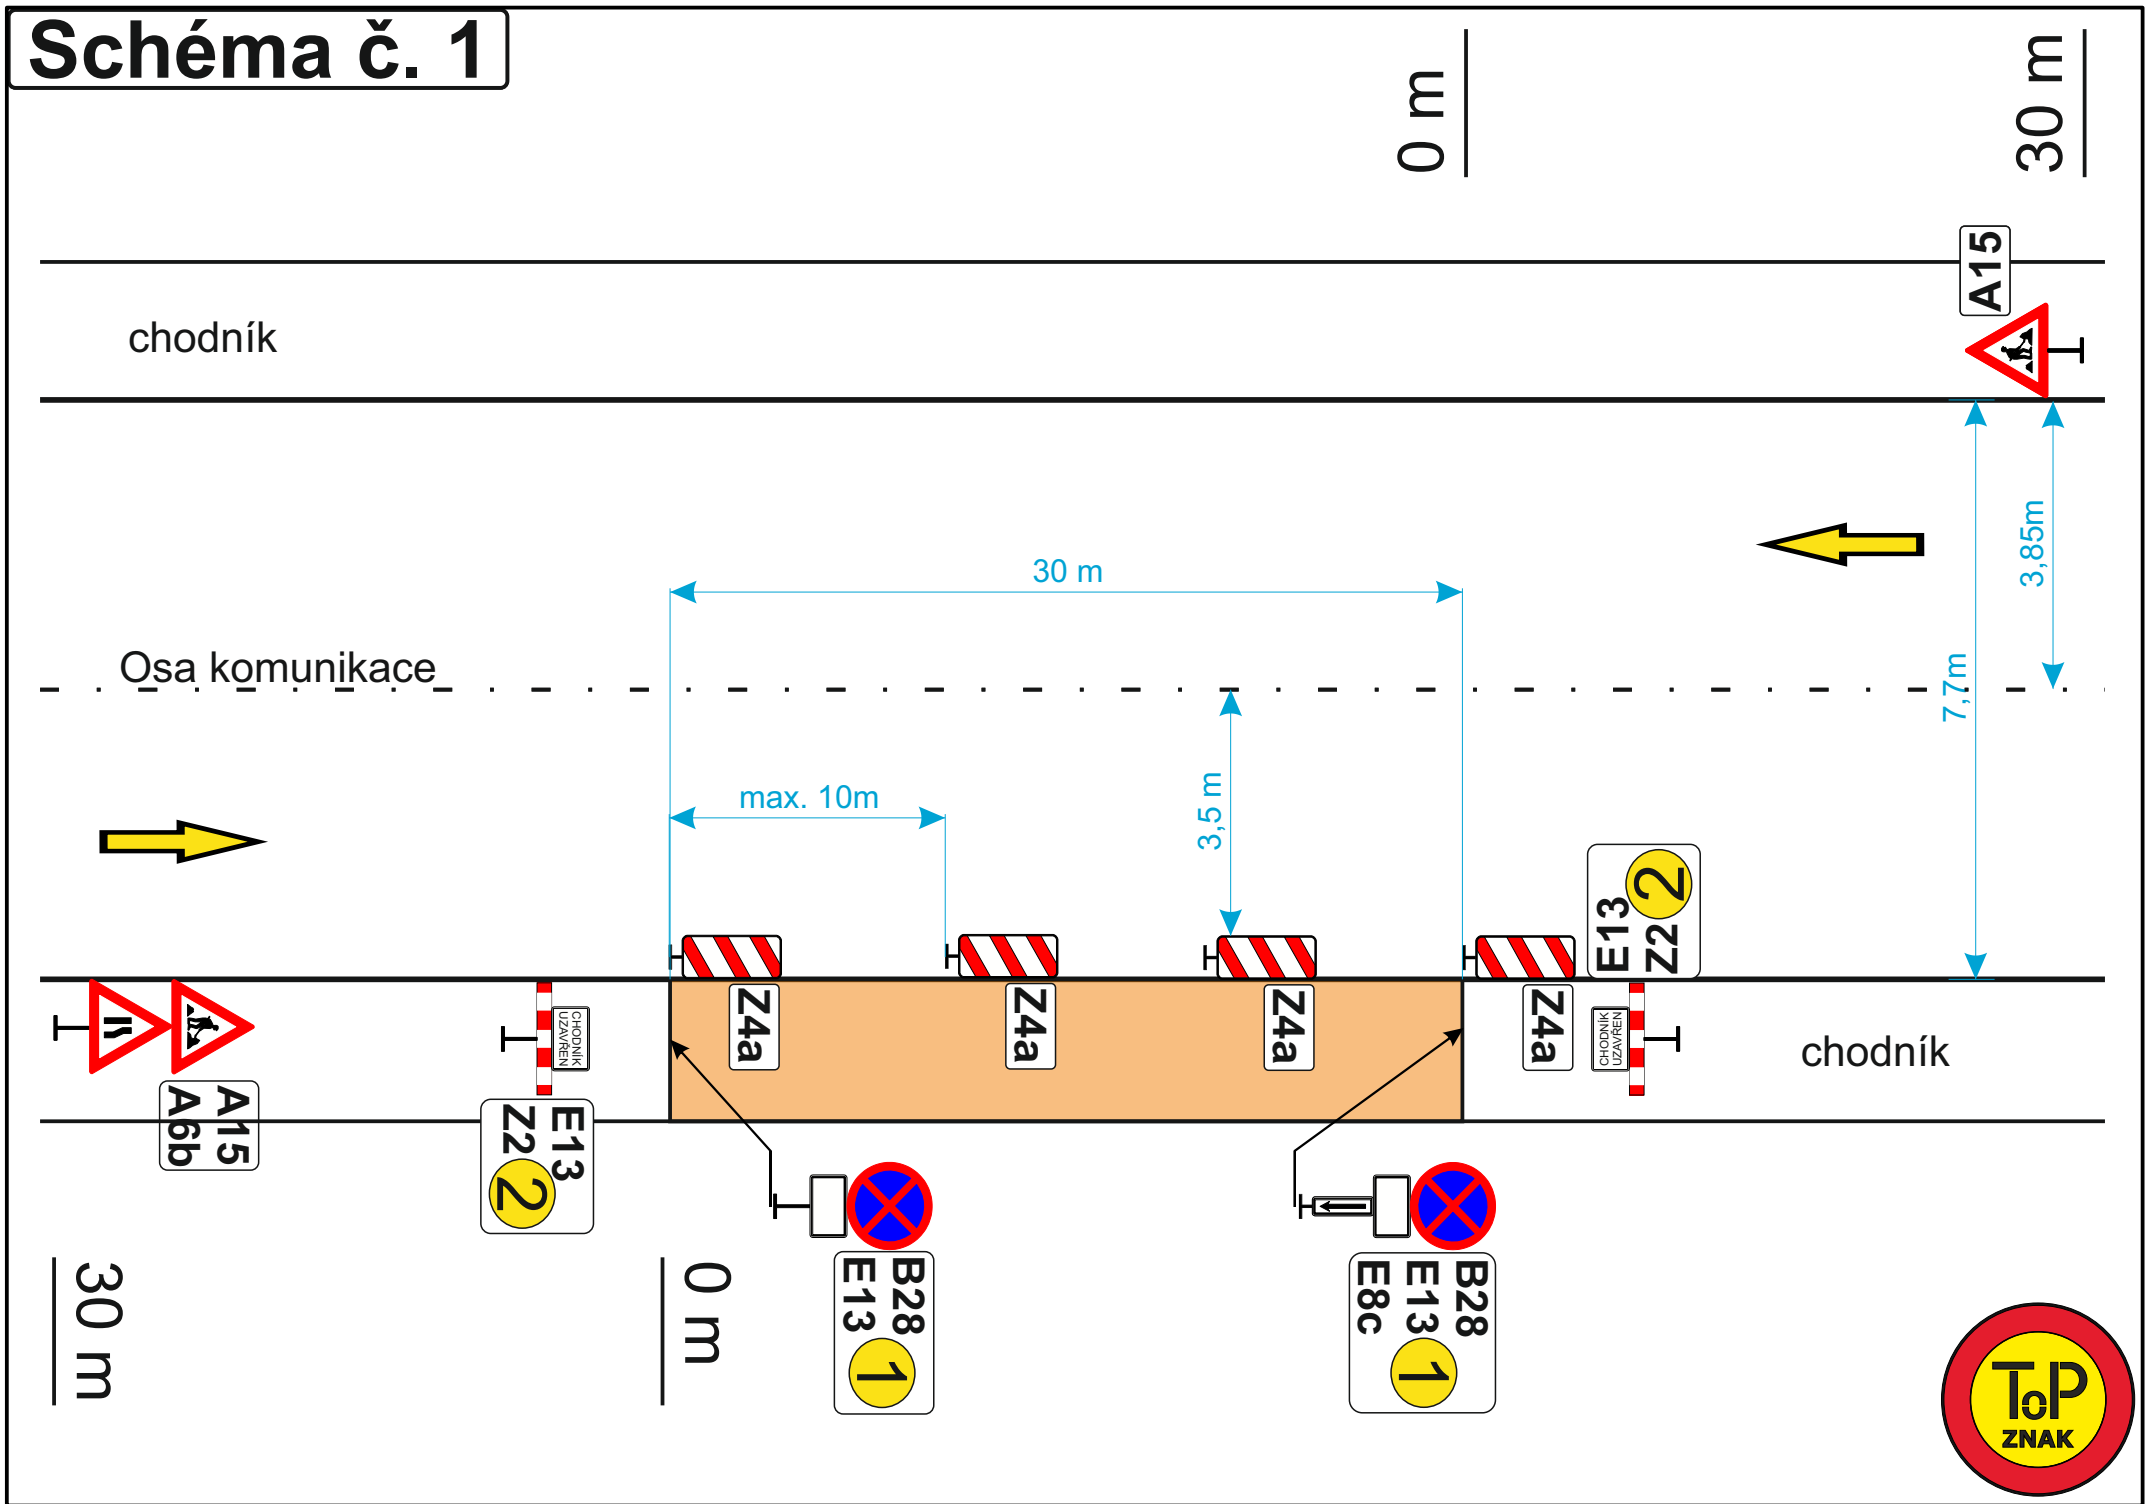
 Rekonstruované chodníky



Schéma č. 1



0 m

30 m

chodník

Osa komunikace




30 m

max. 10m

3,5 m

7,7 m

3,85 m

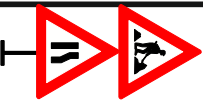

chodník

30 m

0 m

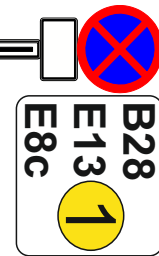


Schéma č. 2

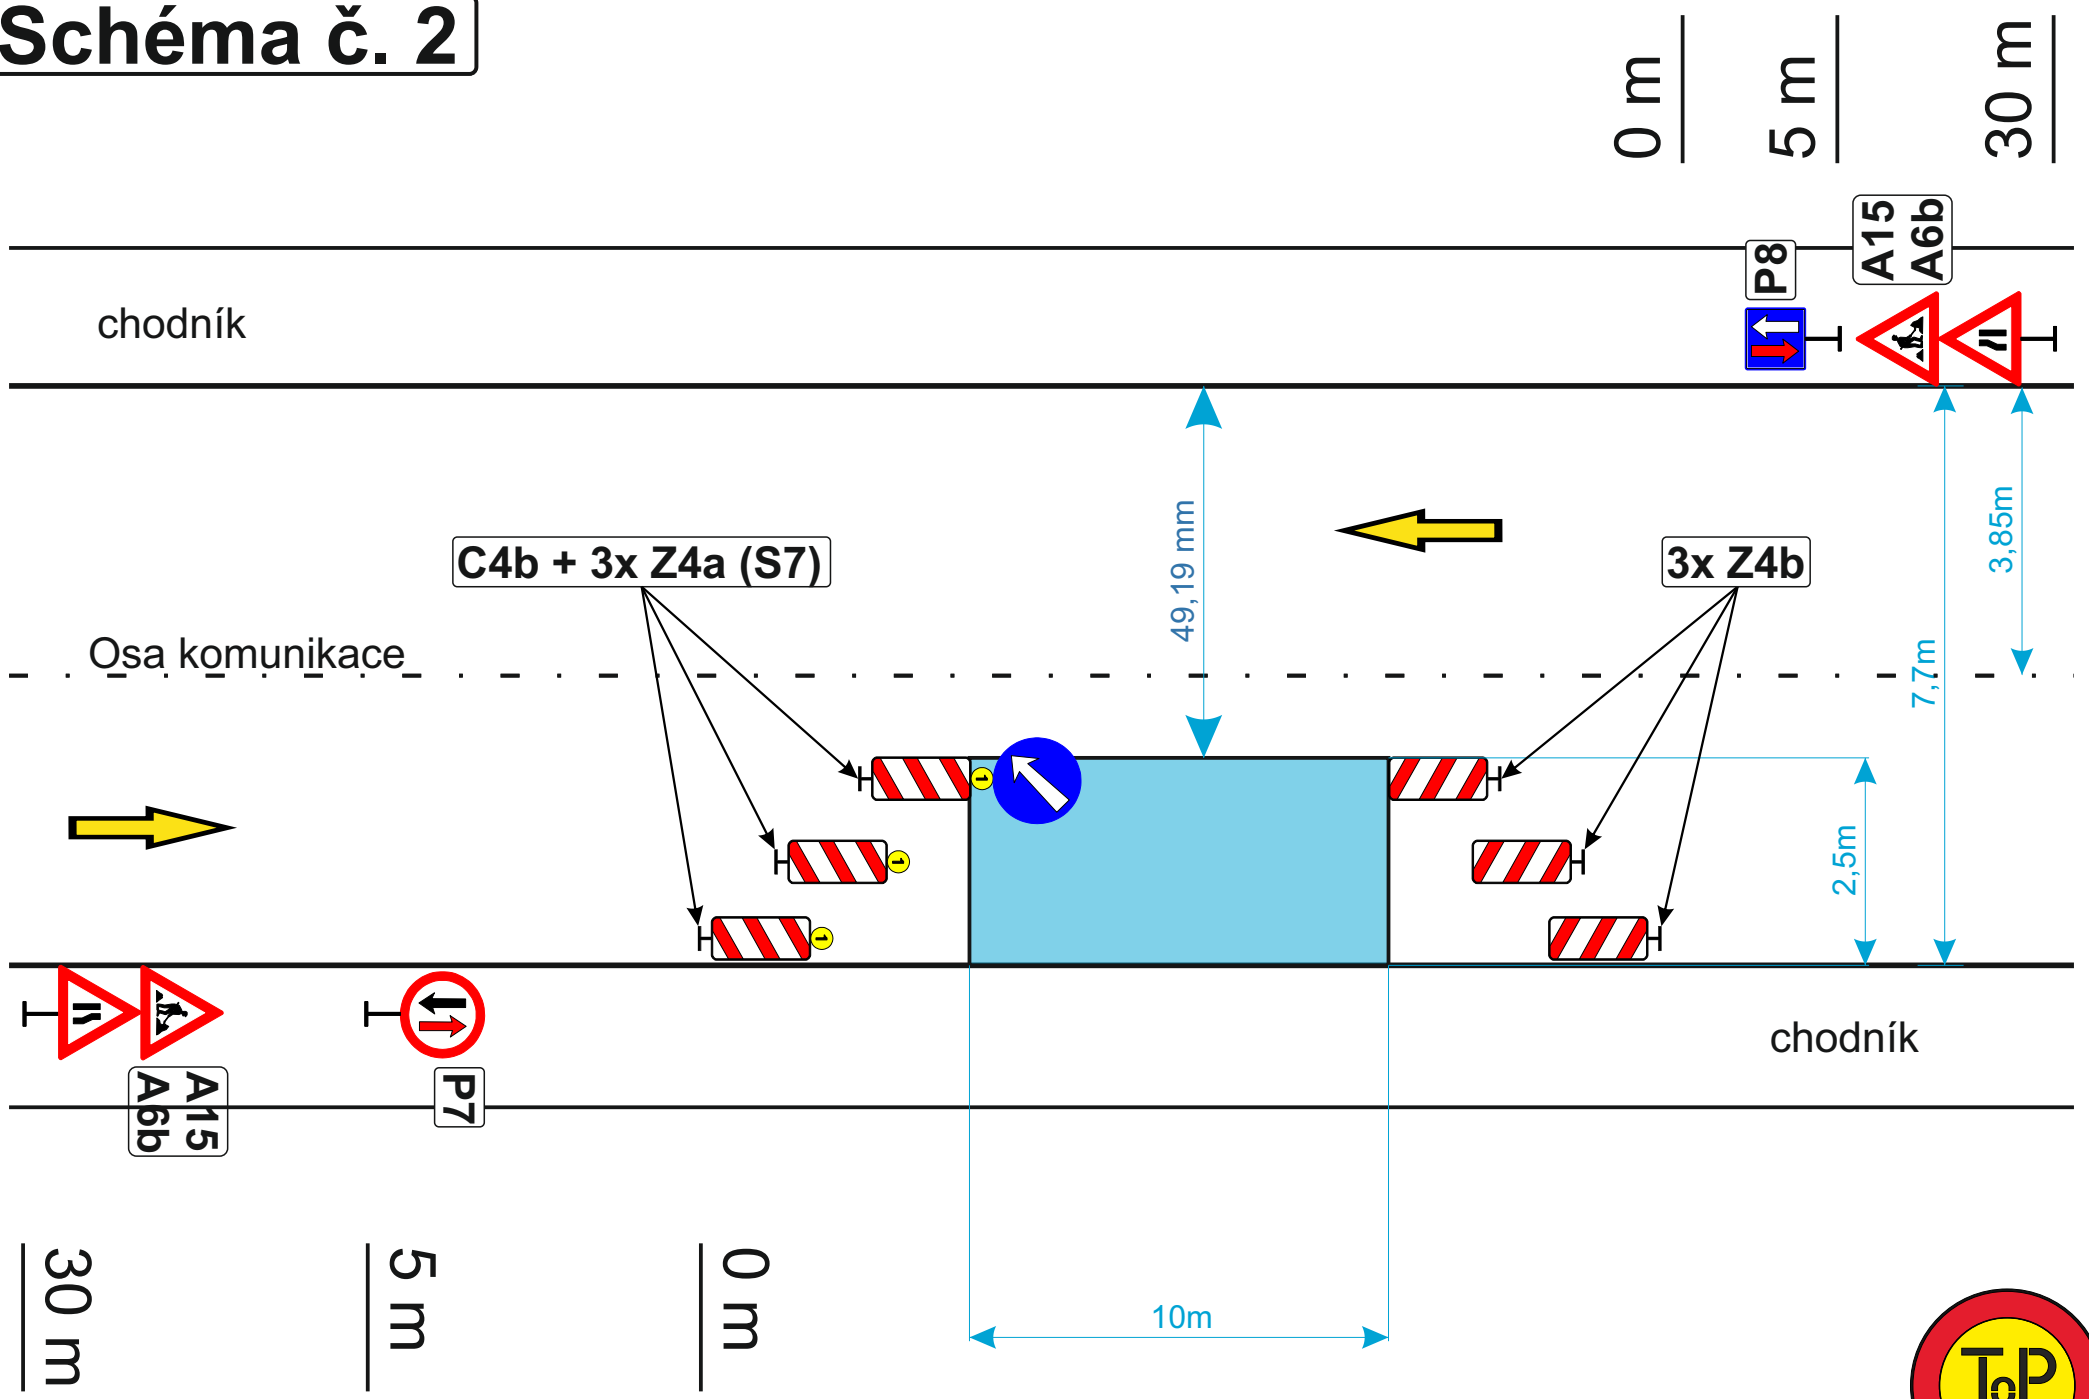


Schéma č. 3

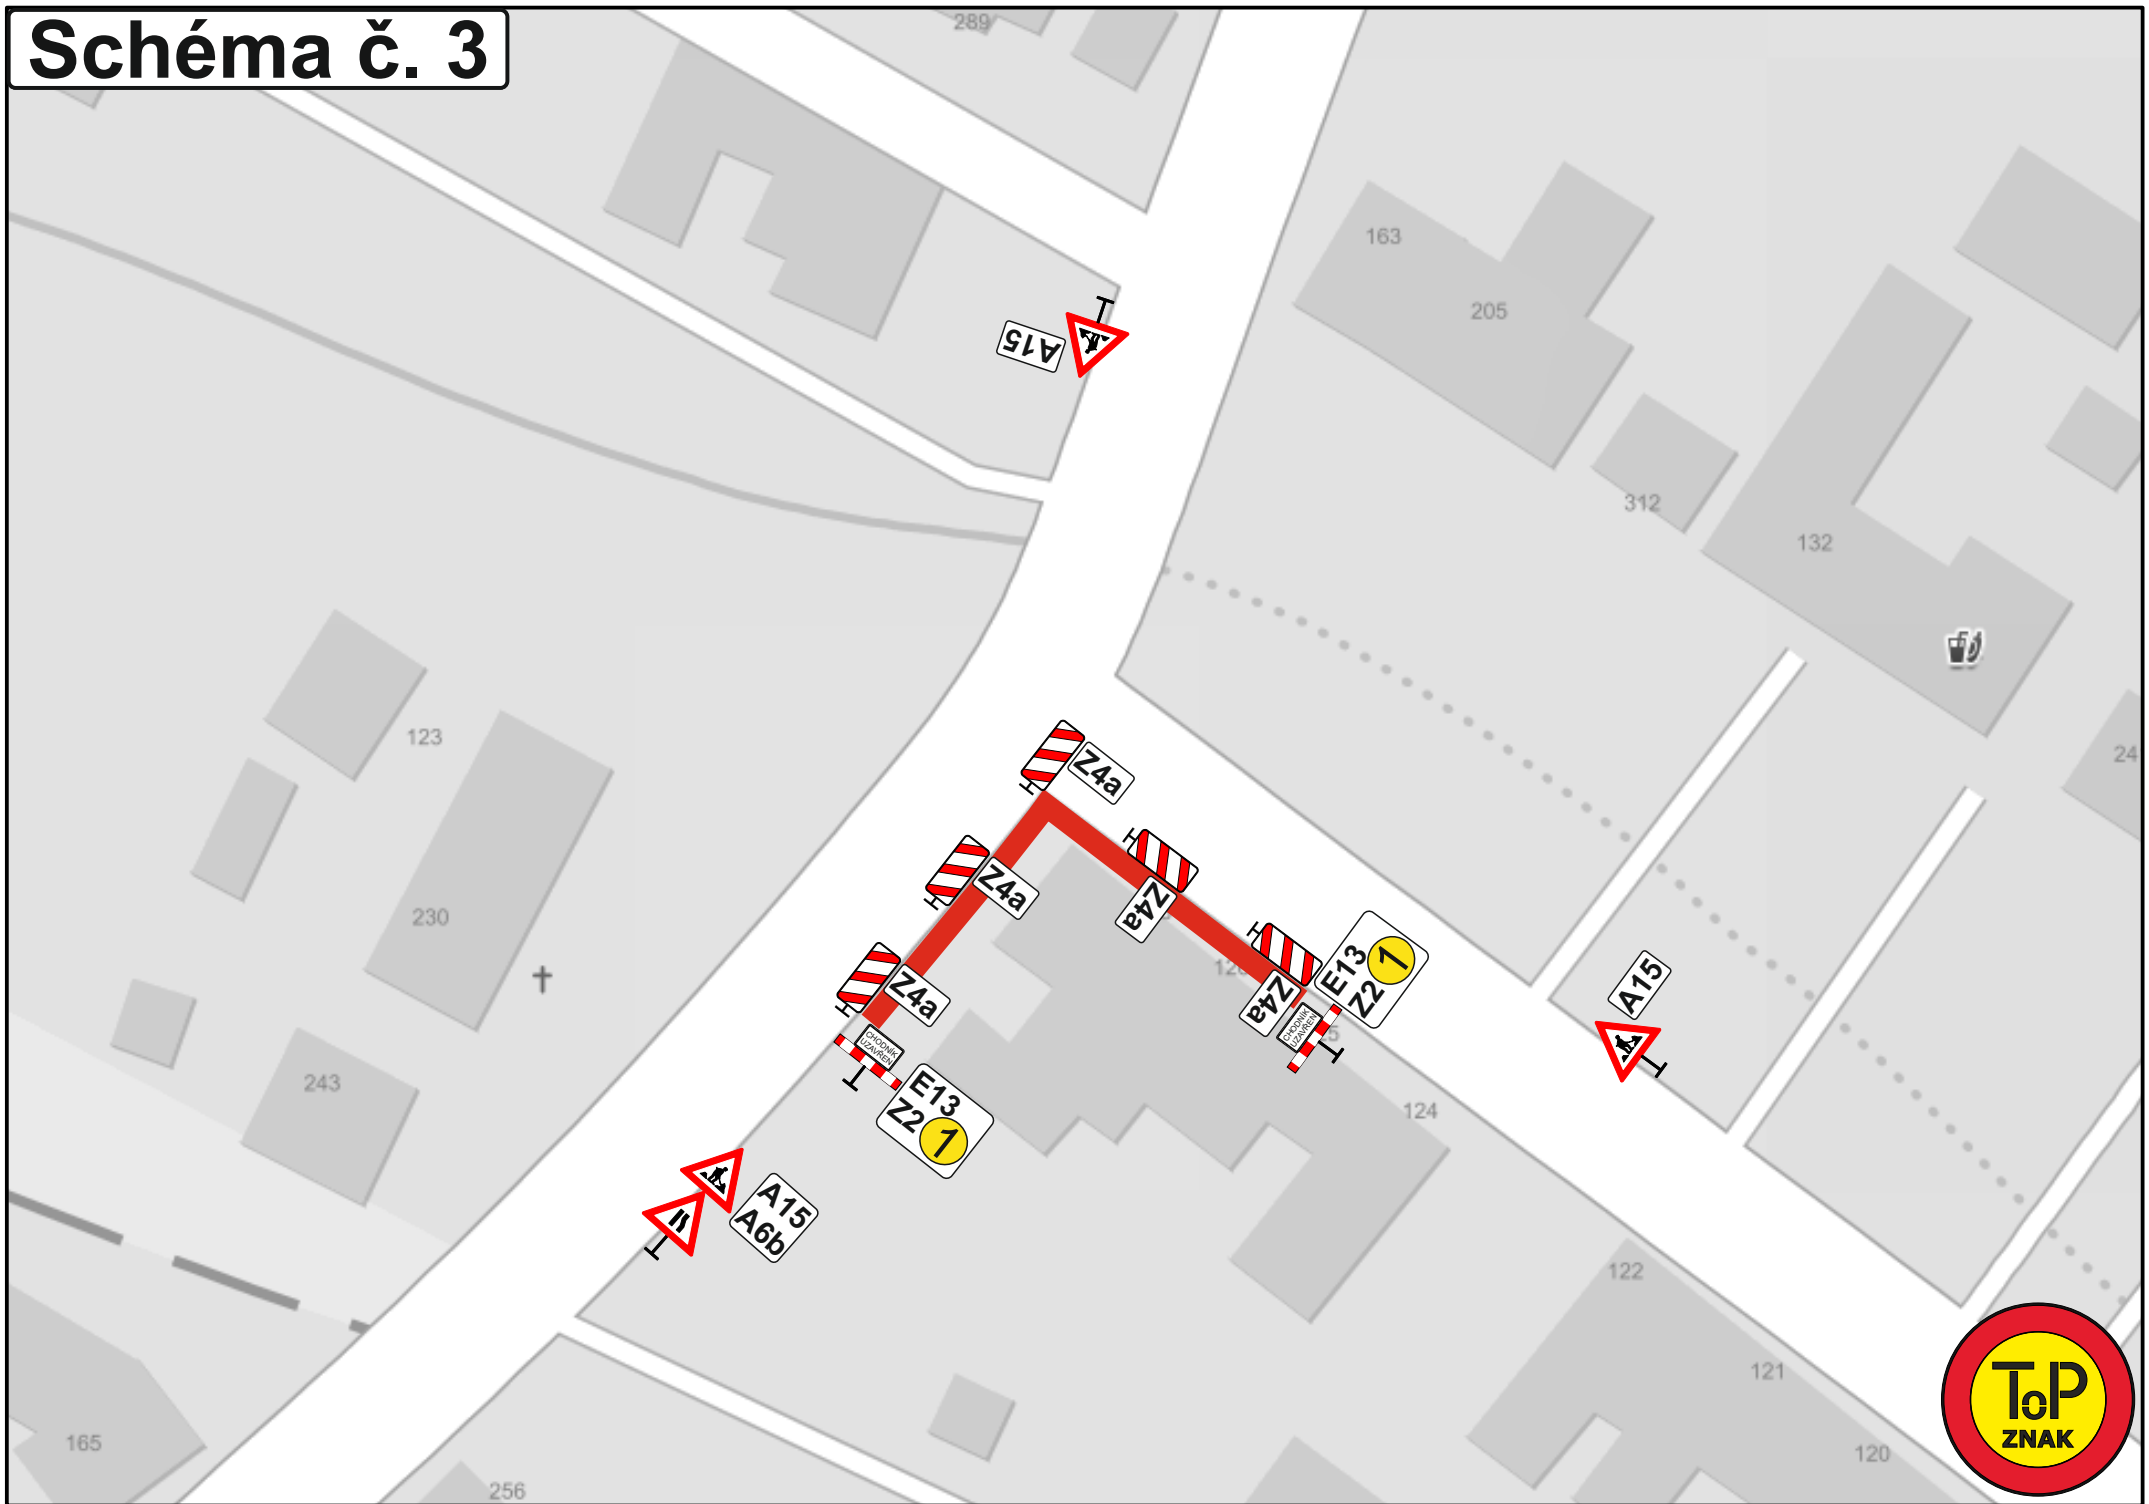


Schéma č. 4

