

POLICIE ČESKÉ REPUBLIKY - KŘP JMK - DP
 Č.j.: KRPB / Č.j. - 2019 - 060001
 DLE § 25 ZÁKONA Č. 13/1997 Sb.
 § 77 ZÁKONA Č. 361/2000 Sb.

PLATNOST TOHOTO VYJÁDRĚNÍ JE 1 ROK.
 V BRNĚ dne

MAGISTRÁ MĚSTA BRNA
 MMB/ Č.j. /2019

SOUHLASÍME S PDZ, ZUK, UZAVÍRKOU.
 V dne

BRNĚNSKÉ KOMUNIKACE A. S.

SOUHLASÍME S PDZ, ZUK, UZAVÍRKOU.
 V BRNĚ dne

ŘEDITELSTVÍ SILNIC A DÁLNIC ČR

SOUHLASÍME S PDZ, ZUK, UZAVÍRKOU.
 V BRNĚ dne

SOUHLASÍME S PDZ, ZUK, UZAVÍRKOU.
 V BRNĚ dne

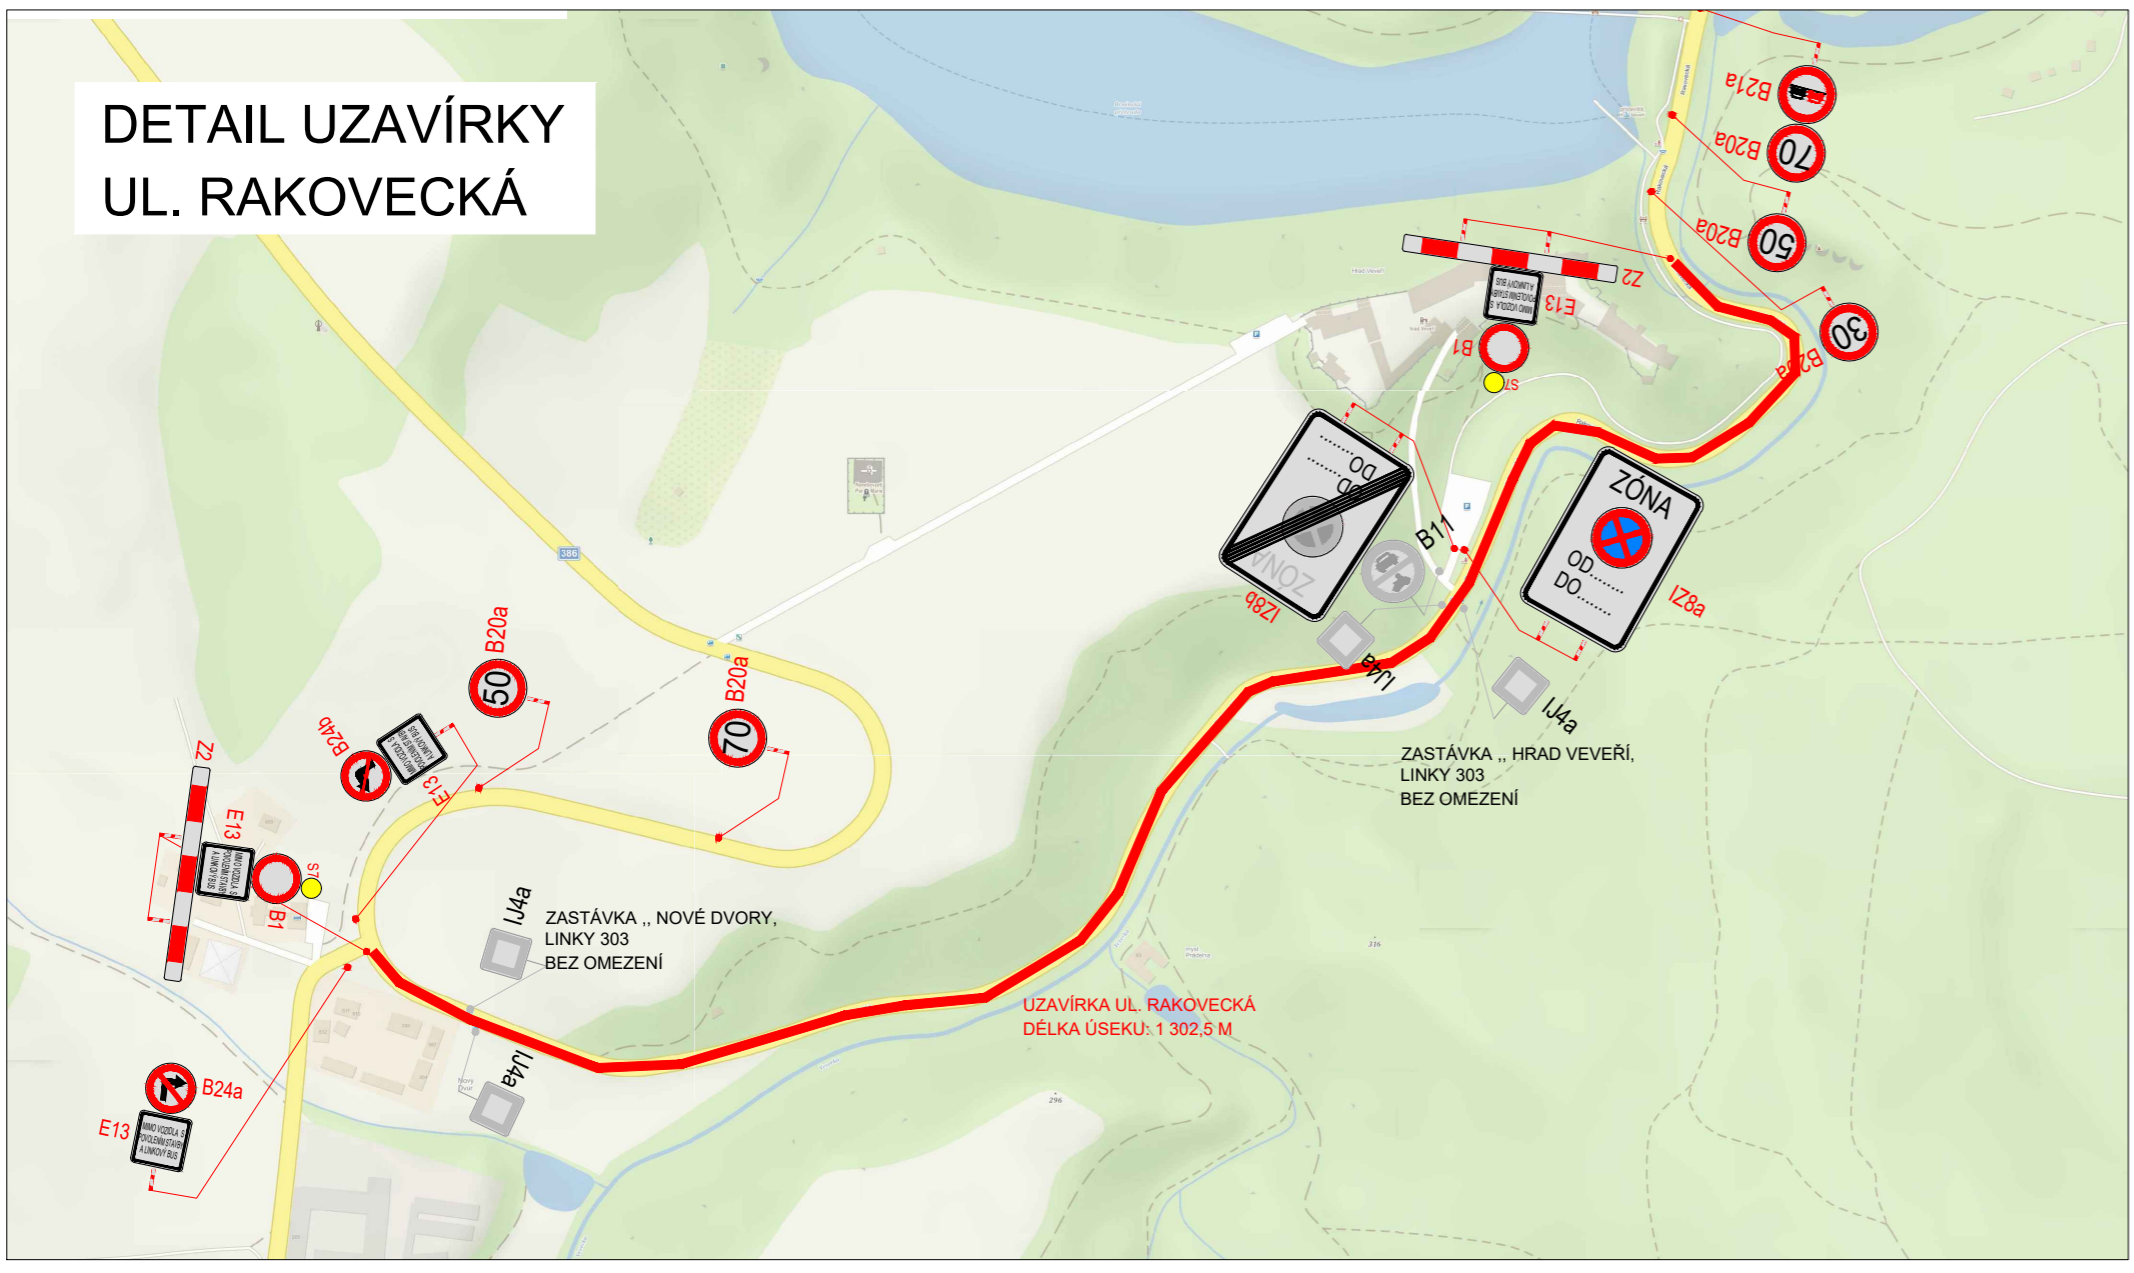

LEGENDA

- P6 TRVALÉ SVISLÉ DOPRAVNÍ ZNAČENÍ
- P6 DOČASNĚ ZNEPLATNĚNÉ TRVALÉ DOPRAVNÍ ZNAČENÍ
- P6 NAVRŽENÉ PŘECHODNÉ DOPRAVNÍ ZNAČENÍ
- UZAVÍRKA UL. RAKOVECKÁ
- OBJÍZDNÁ TRASA
- TEXT: MIMO VOZIDLA S POVOLENÍM STAVBY A LINKOVÝ BVS

Použitá dopravní značení bude v základní velikosti a v reflexním provedení tř. 1
 K návrhu dopravního značení bylo využito:
 TP 62 Zásady pro dopravní značení na pozemních komunikacích
 TP 66 Zásady pro označování pracovních míst na pozemních komunikacích, II. vydání

DoZBos dopravní značení		DoZBos s.r.o. Otokara Kubína 17 680 01 Boskovice Tel.: 723 660 675 E-mail: dozbos@dozbos.cz www.dozbos.cz
PROJEKTOVATEL: Mgr. Radmila Gašparíková	PROJEKTOVATEL: Ing. Mgr. Josef Janík	DATA: 2019/09
OBJEKT: II/384 BRNO, UL. RAKOVECKÁ ÚPLNÁ UZAVÍRKA		STRANA: 1