

Odstranit překážky (stromy)
z plochy rozhledových polí

Velikost dopravní značky C4a: zmenšená - 1 v souladu s TP65

Trvale odstranit překážky (sběrné nádoby
komunálního odpadu) z plochy chodníkového
tělesa.

Odstranit překážky (strom)
z plochy rozhledových polí

Dopravní značení IP11a + E7b ODSTRANIT

Nejsou dodrženy náležitě rozhledy pro
výjezd z parkoviště.

Odstranit překážky (keře)
z plochy rozhledových polí

DOPRAVNÍ ZNAČKY

ou

4b)

(P 06)

16931-3/2020


1/2

Platné pouze při splnění podmínek uvedených na str. 2

POLICIE ČESKÉ REPUBLIKY
KRAJSKÉ ŘEDITELSTVÍ POLICIE
JIHOMORAVSKÉHO KRAJE
SPECIÁLIZOVANÉ PRÁCOVIŠTĚ
DOPRAVNÍHO INŽENÝRSTVÍ BM a BO
611 32 Brno, KOUNICOVA 24

DIO opravil: PH322823

Odstranit překážky (sběrné nádoby komunálního odpadu) z plochy rozhledových polí místa pro přecházení.

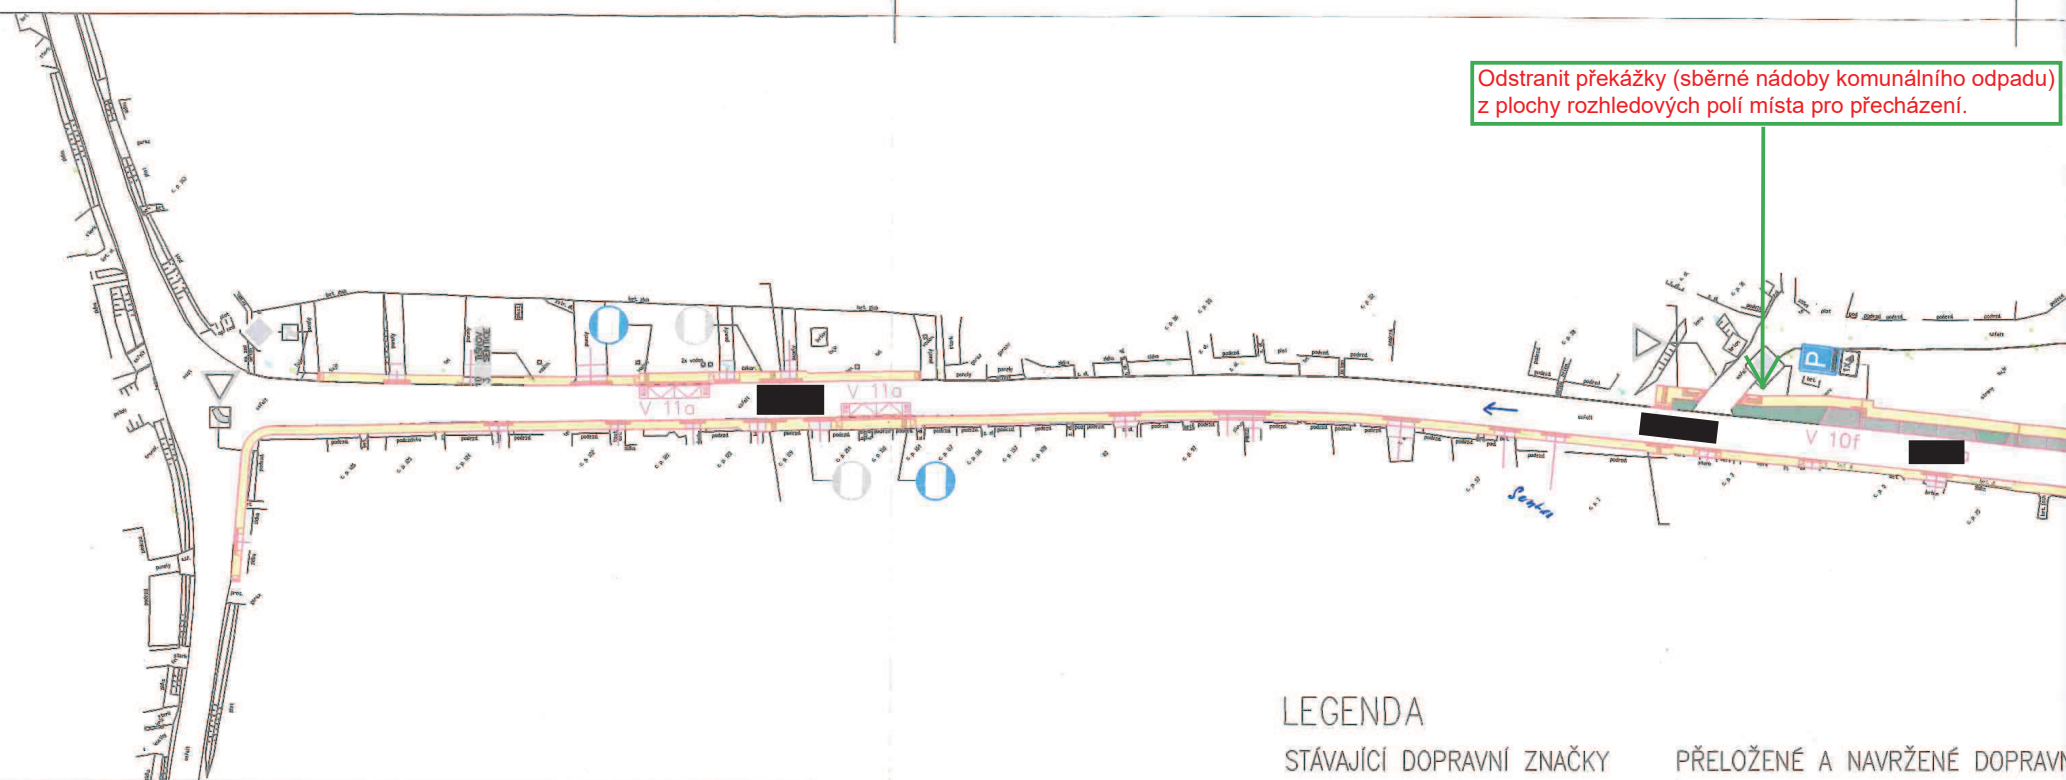

LEGENDA

STÁVAJÍCÍ DOPRAVNÍ ZNAČKY

- ZÁKAZ STÁNÍ (B 29)
- SMĚROVÁ ŠÍPKA (E 7b)
- HLAVNÍ POZEMNÍ KOMUNIKACE (P 2)
- TVAR KŘIŽOVATKY (E 7b)
- TEXT (E 12)
- DEJ PŘEDNOST V JÍZDĚ! (P 4)
- PARKOVIŠTĚ

PŘELOŽENÉ A NAVRŽENÉ DOPRAVNÍ ZNAČKY

- ZASTÁVKA (J 4b)
- VYHAZENÉ PARKOVIŠTĚ (IP12)
- TEXT (E 13)
- ZASTÁVKA AUTOBUSU (V 11a)
- VYHAZENÉ PARKOVIŠTĚ PRO VOZIDLO PŘEPRAVUJÍCÍ OSOBU TĚŽCE POSTIŽENOU NEBO TĚŽCE POHYBOVĚ POSTIŽENOU (V 10f)
- PŘÍKAZANÝ SMĚR OBJÍZDĚNÍ VPRAVO
- PARKOVIŠTĚ

POZNÁMKA:

Zákresy podzemních inženýrských sítí neslouží jako vytyčovací výkres. Před zahájením stavebních prací musí investor zajistit jejich vytyčení správcem sítí a zajistit jejich označení na místě dle platných předpisů.

Výškový systém: BPV Souřadnicový systém: JTSK



ČÍSLO ZMĚNY	DATUM	POPIS ZMĚNY	PRŮVEDL

ODPOVĚDNÝ PROJEKTANT Ing. Pavel TOMAN	VYPRACOVAL Ing. Zdeněk DRÍMAL	KONTROLOVAL, SCHVÁLIL Ing. Ludvík Jančálek	 projektová činnost, inženýring, činnost poradenské činnosti, realitní kancelář IČ: 26234149, DIČ: CZ26234149 tel: 319 360 710, e-mail: ofice@jancalek.cz
OBEC Chudčice	KRAJ Jihomoravský	FORMÁT 4 A4	
INVESTOR Obec Chudčice, Chudčice 220, 664 71	DATUM 06/2018	ZAK. Č. 1270.2	STUPEŇ DSP
STAVBA CHUDČICE – REKONSTRUKCE CHODNÍKŮ 2. ETAPA	SOUBOR	MĚŘITKO 1:1000	ZMĚNA 0
OBSAH SITUACE DOPRAVNÍHO ZNAČENÍ	OZN. VÝKRESU C.10		

POLICIE ČESKÉ REPUBLIKY 2/2
Krajské ředitelství Jihomoravského kraje
Specializované pracoviště dopravního inženýrství BM a BO

Odsouhlaseno dne: 12. 5. 2020
Pod č.j.: KRPB- 16931 - 3 /ČJ-2020-0600DI-HRB

Dle § zák. č. 13/1997 Sb.
§ 77/3 zák. č. 361/2000 Sb.

Platnost do: Podpis: _____

DIO opravil: PH322823

Policie České republiky, Specializované pracoviště SPDI BM a BO souhlasí s předloženým návrhem změny místní úpravy a jeho případným stanovením při splnění podmínek:

- 1) značení osadí odborná firma dle příložené dokumentace při dodržení podmínek dopravního značení v souladu se zákonem č. 361/2000 Sb., vyhláškou č. 294/2015 Sb., technickými podmínkami 65 a nařízením Ministerstva dopravy o užití certifikovaných výrobků
- 2) budou odstraněny vyznačené překážky v rozhledových polích
- 3) dopravní značka C4a bude instalována ve velikosti: zmenšená 1
- 4) dopravní V7a nebude instalováno
- 5) odstranit překážky z ploch chodníkového tělesa (sběrné nádoby komunálního odpadu)