







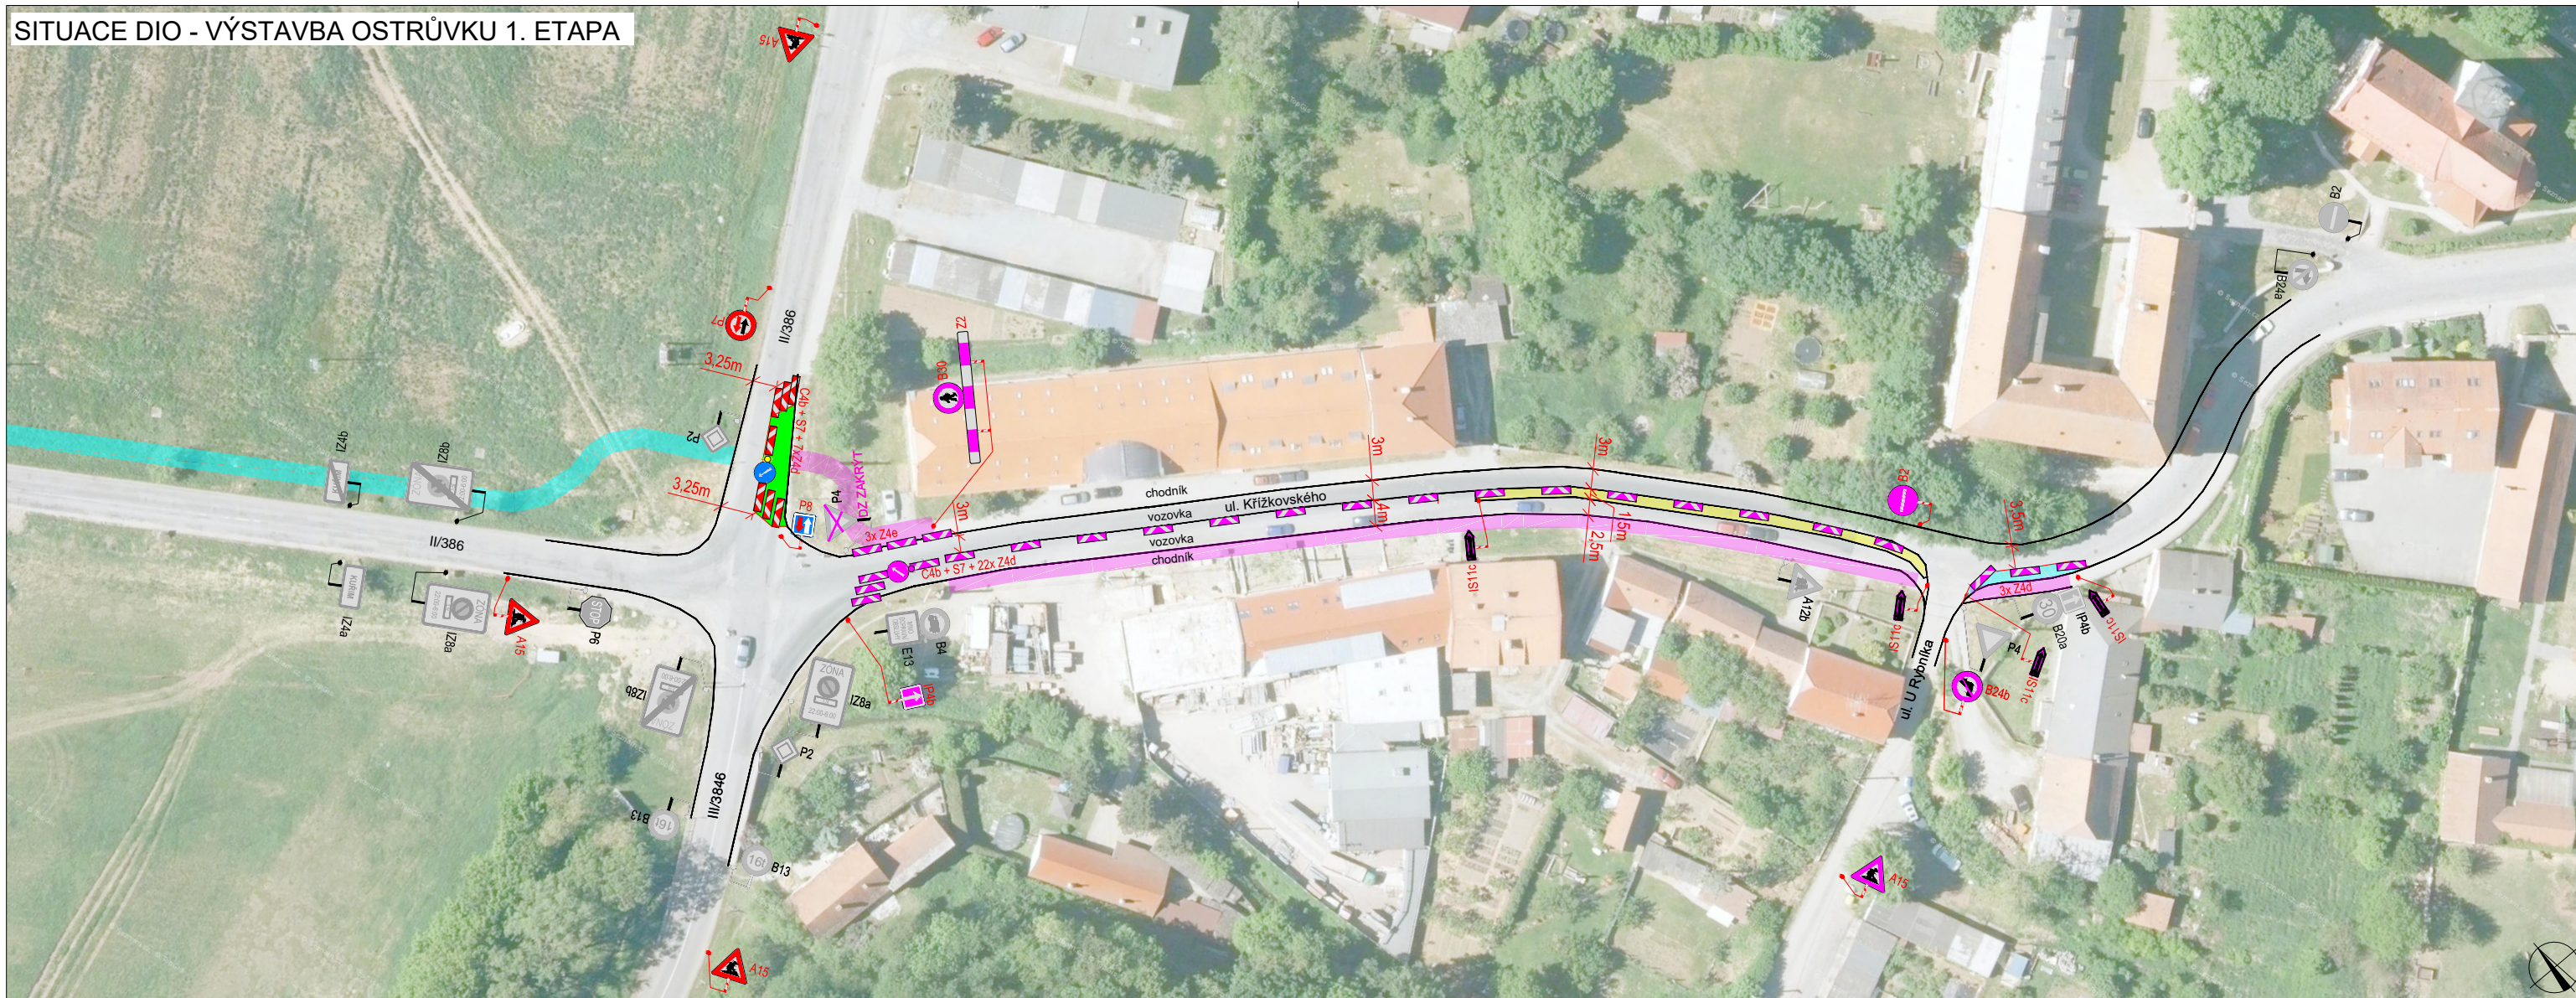


SITUACE DIO - VÝSTAVBA OSTRŮVKU 1. ETAPA

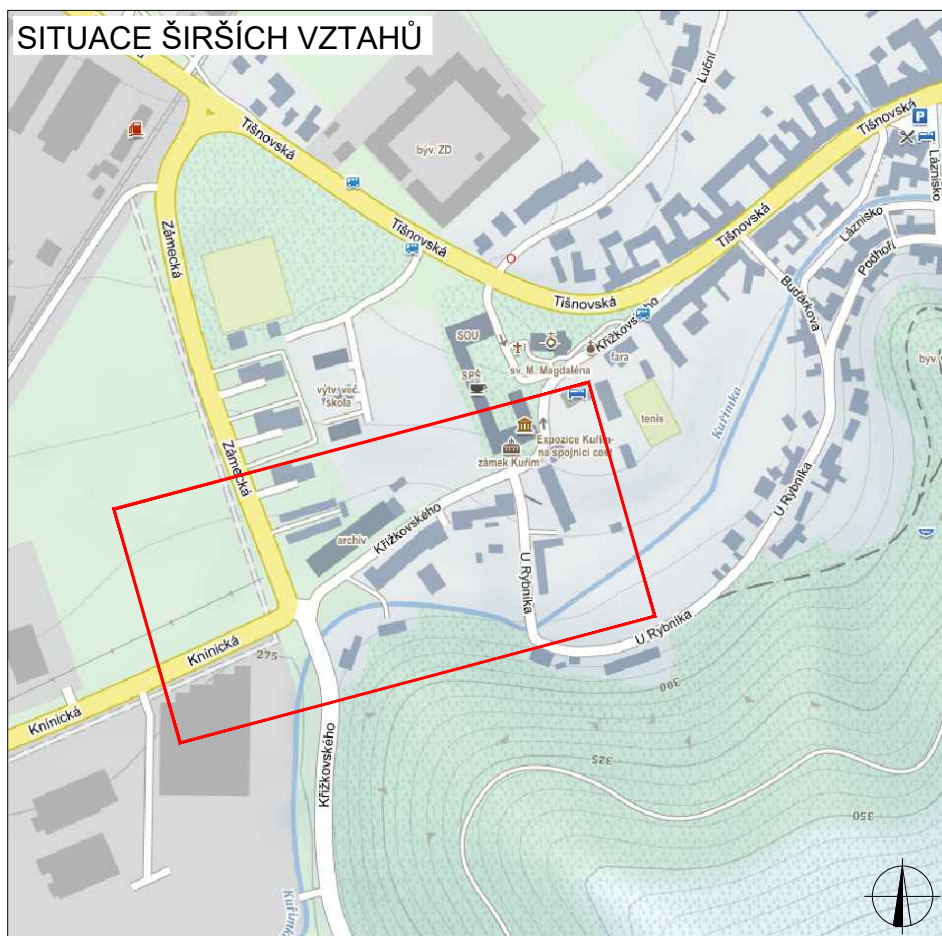

SITUACE ŠIRŠÍCH VZTAHŮ




LEGENDA

-  P6 TRVALÉ SVISLÉ DOPRAVNÍ ZNAČENÍ
-  P6 DOČASNĚ ZNEPLATNĚNÉ TRVALÉ DOPRAVNÍ ZNAČENÍ
-  P6 NAVRŽENÉ PŘECHODNÉ DOPRAVNÍ ZNAČENÍ
-  PRACOVNÍ MÍSTO
-  TRÁŤ PLÁNOVANÉ VÝSTAVBY CYKLOSTEZKY
-  JIŽ STANOVENÉ DOPRAVNÍ ZNAČENÍ
-  KORIDOR PRO CHODCE

PLATNOST DOKUMENTACE

ZODPOVĚDNÝ PROJEKTANT:	Jakub Humplík		
VYPRACOVAL:	Jaroslav Martynek		
KONTROLOVAL:	Jakub Humplík		
NÁZEV STAVBY:	Cyklostezka Kuřim - Veverská Bítýška (I. Etapa) ul. Křížkovského, Kuřim	ČÍSLO ZAKÁZKY:	020/2021
		DATUM:	27.1. 2021
		FORMÁT:	A3
		MĚŘÍTKO:	-
OBSAH:	Situace dopravně-inženýrských opatření	ÚČEL:	RDS
		ČÍSLO PŘÍLOHY:	1
		SOUPRAVA:	

GEFAB

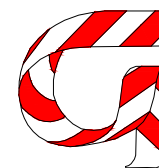


GEFAB CS spol. s r.o.
 Švédská 5, 620 00 Brno
<http://www.gefab.cz>


ČÍSLO PŘÍLOHY: SOUPRAVA:

1



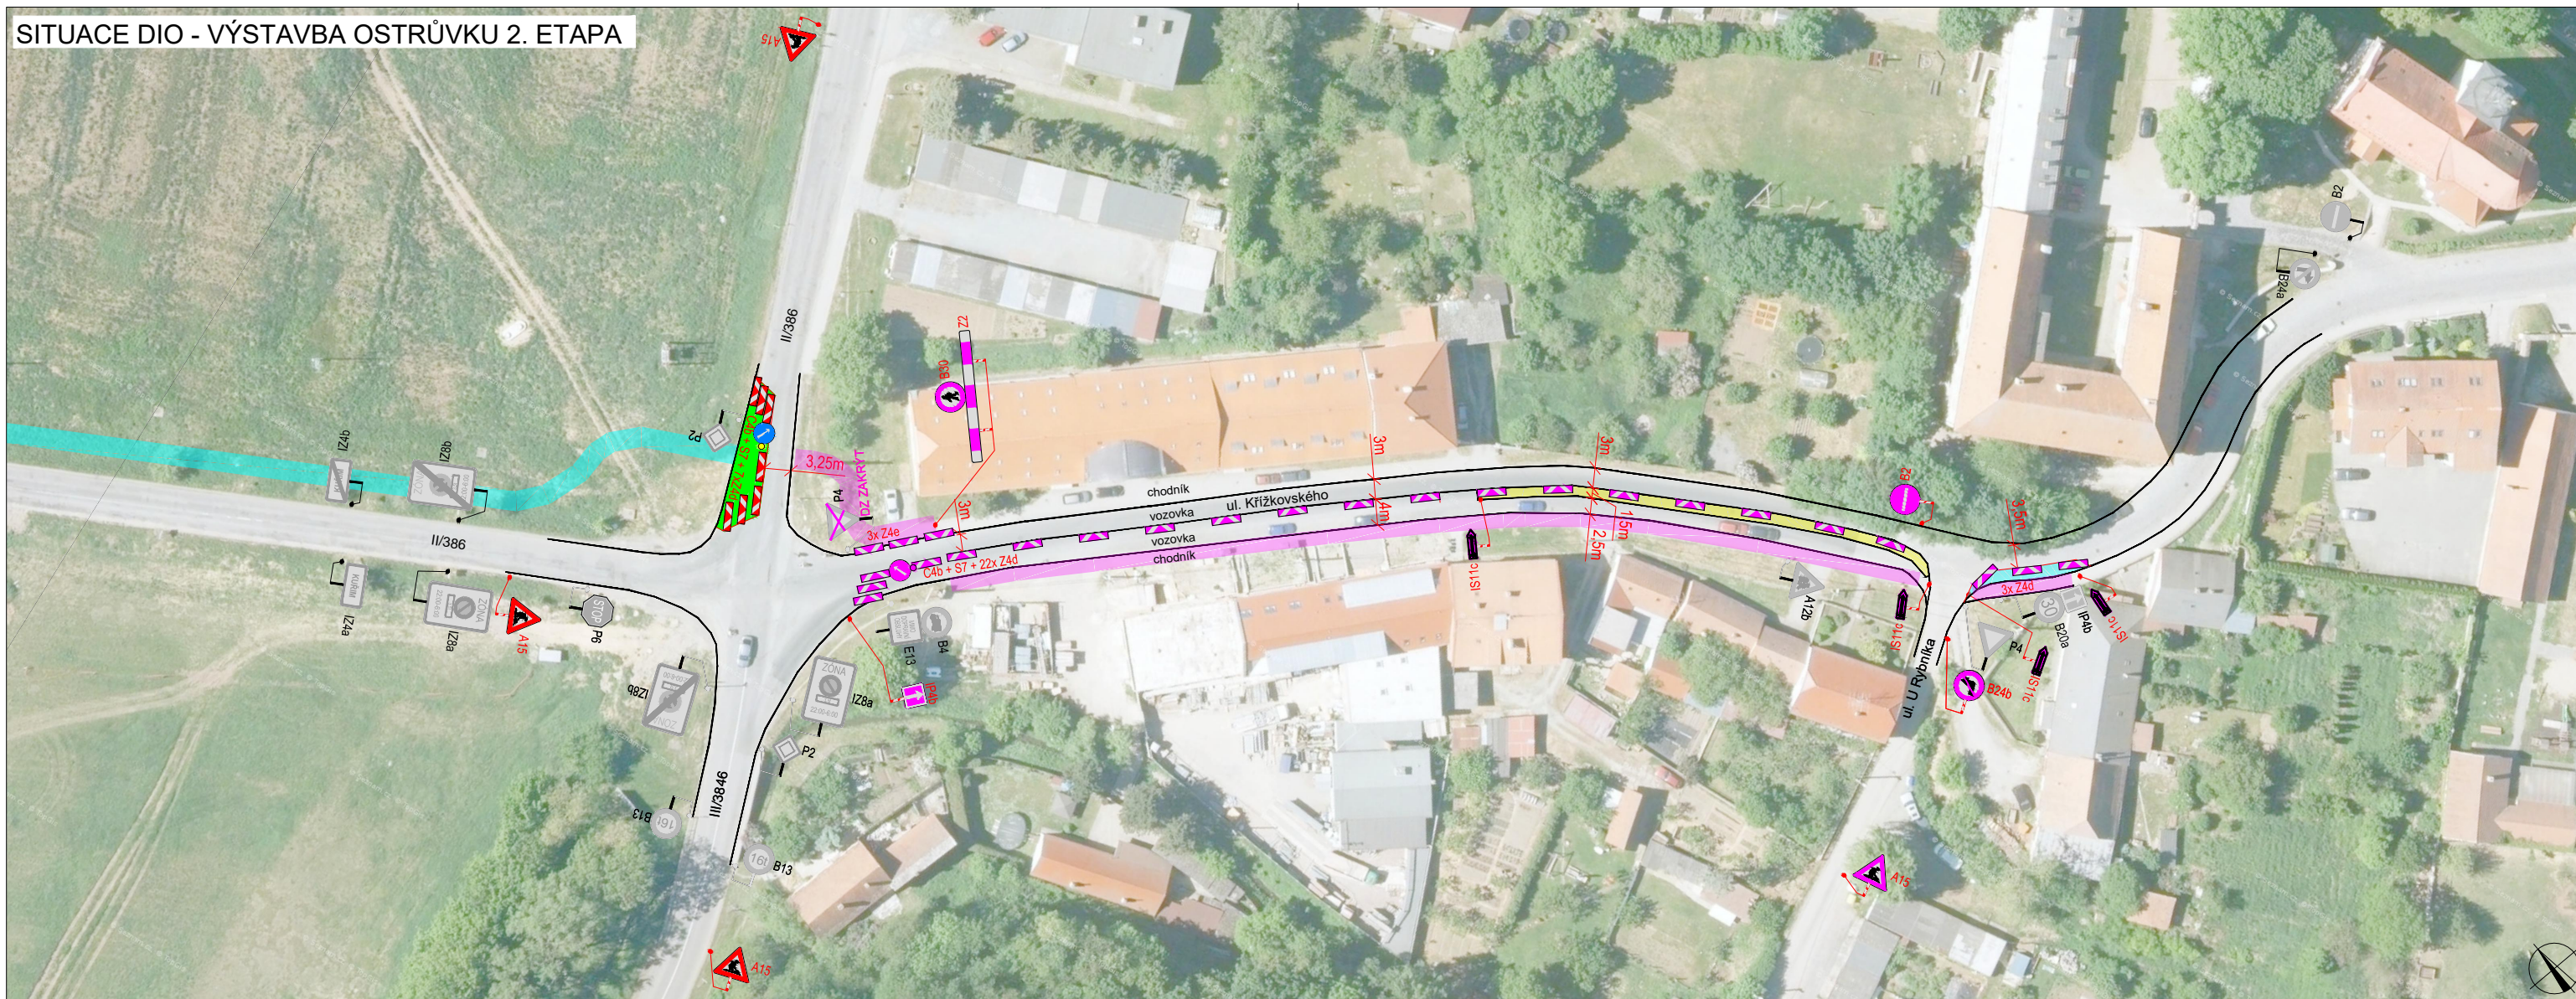

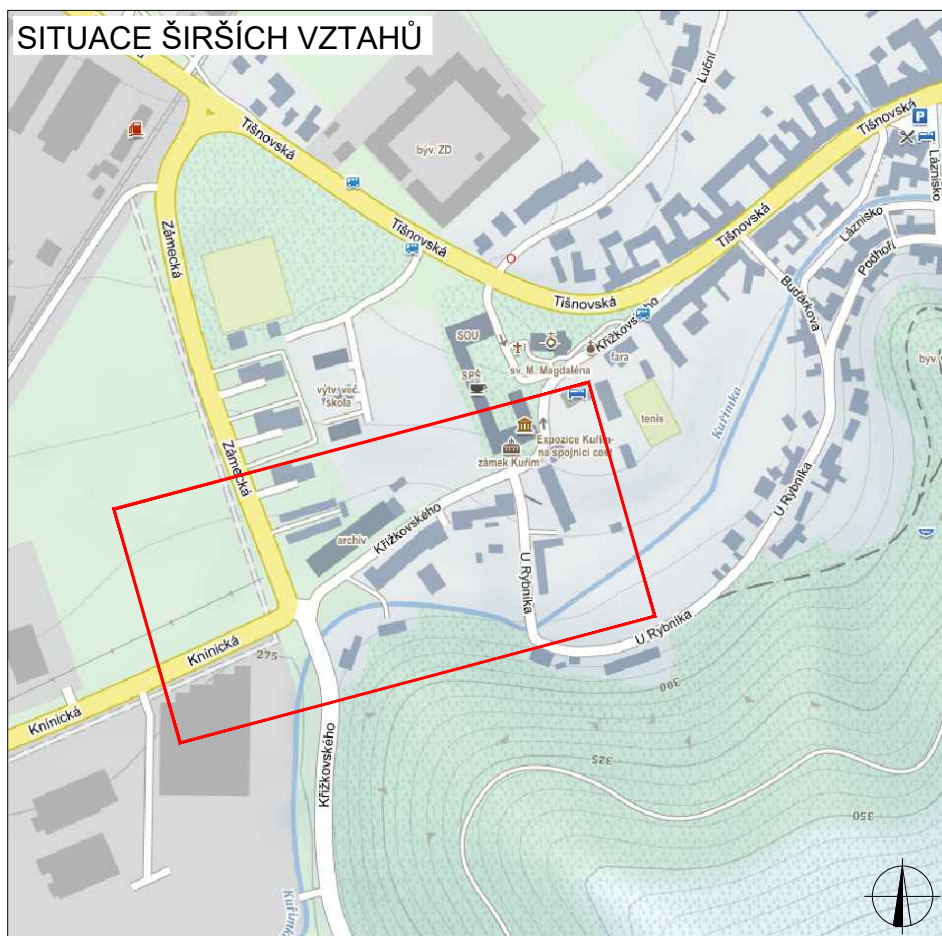


SITUACE DIO - VÝSTAVBA OSTRŮVKU 2. ETAPA



SITUACE ŠIRŠÍCH VZTAHŮ



LEGENDA


-  P6 TRVALÉ SVISLÉ DOPRAVNÍ ZNAČENÍ
-  P6 DOČASNÉ ZNEPLATNĚNÉ TRVALÉ DOPRAVNÍ ZNAČENÍ
-  P6 NAVRŽENÉ PŘECHODNÉ DOPRAVNÍ ZNAČENÍ
-  PRACOVNÍ MÍSTO
-  TRÁŤ PLÁNOVANÉ VÝSTAVBY CYKLOSTEZKY
-  JIŽ STANOVENÉ DOPRAVNÍ ZNAČENÍ
-  KORIDOR PRO CHODCE

PLATNOST DOKUMENTACE

ZODPOVĚDNÝ PROJEKTANT:	Jakub Humplík		
VYPRACOVAL:	Jaroslav Martynek		
KONTROLOVAL:	Jakub Humplík		
NÁZEV STAVBY:	Cyklostezka Kuřim - Veverská Bítýška (I. Etapa) ul. Křížkovského, Kuřim	ČÍSLO ZAKÁZKY:	020/2021
		DATUM:	27.1. 2021
		FORMÁT:	A3
		MĚŘÍTKO:	-
OBSAH:	Situace dopravně-inženýrských opatření	ÚČEL:	RDS
		ČÍSLO PŘÍLOHY:	SOUPRAVA:
		2	

GEFAB CS spol. s r.o.
 Švédská 5, 620 00 Brno
<http://www.gefab.cz>


SITUACE DIO - VÝJEZD STAVBY 1

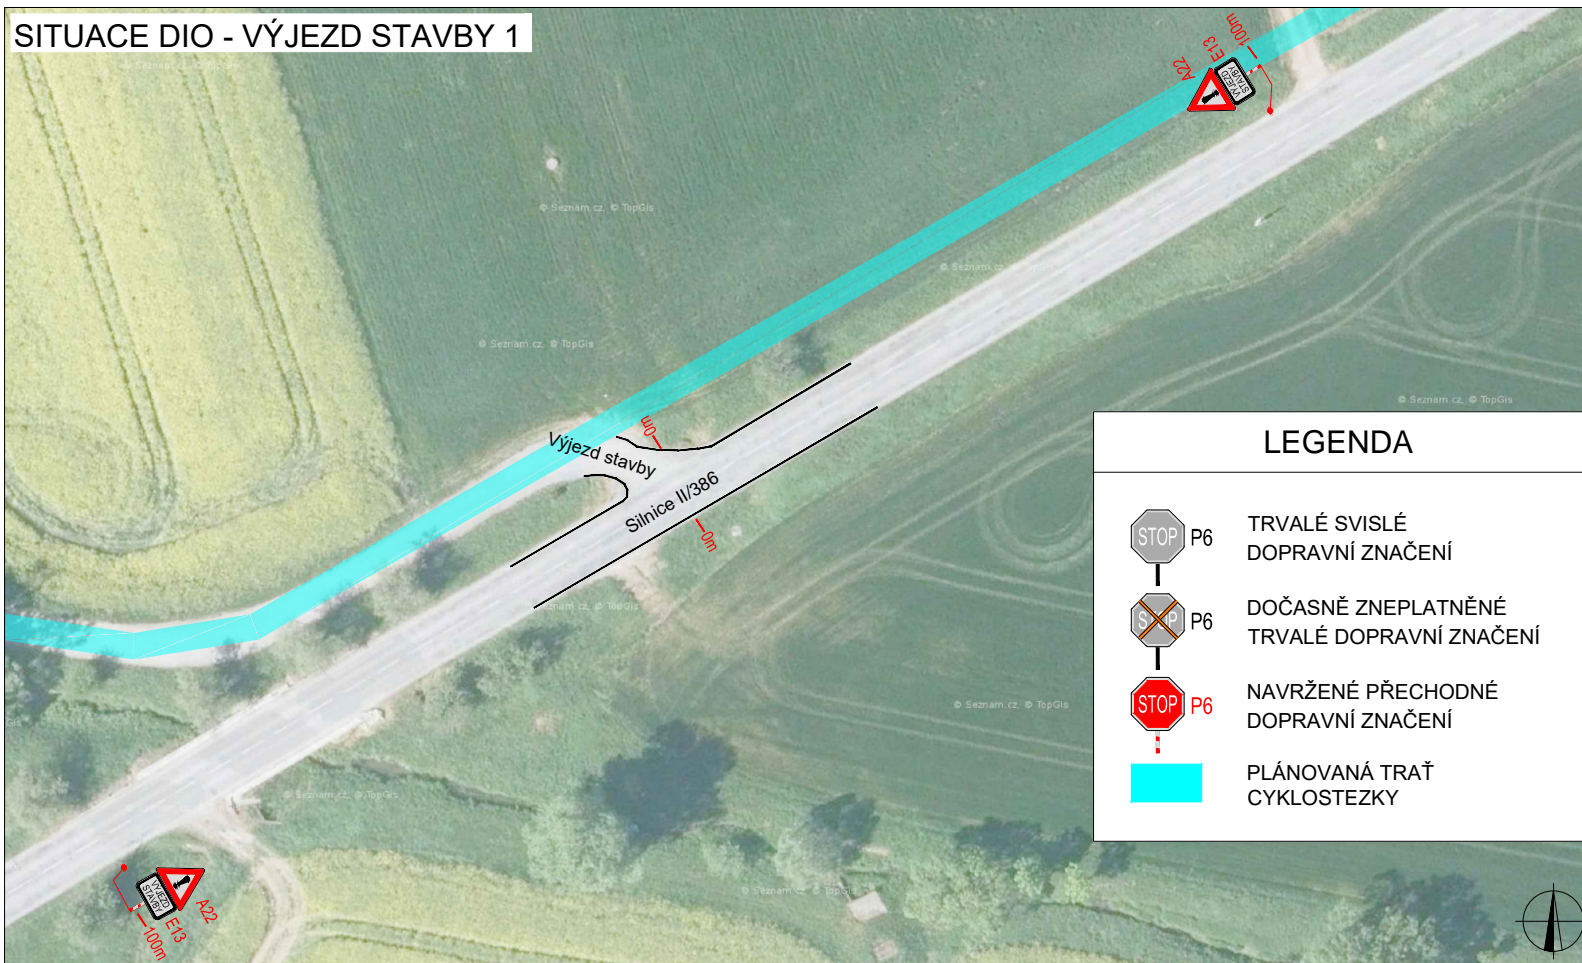

LEGENDA


- TRVALÉ SVISLÉ DOPRAVNÍ ZNAČENÍ
- DOČASNĚ ZNEPLATNĚNÉ TRVALÉ DOPRAVNÍ ZNAČENÍ
- NAVRŽENÉ PŘECHODNÉ DOPRAVNÍ ZNAČENÍ
- PLÁNOVANÁ TRAŤ CYKLOSTEZKY

PLATNOST DOKUMENTACE

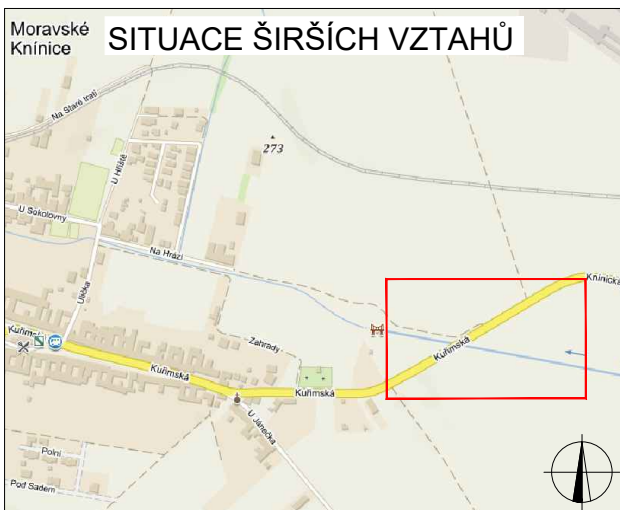

ZODPOVĚDNÝ PROJEKTANT:	Jakub Humplík	
VYPRACOVAL:	Jaroslav Martynek	
KONTROLOVAL:	Jakub Humplík	
NÁZEV STAVBY:	<p>Cyklostezka Kuřim - Veverská Bítýška (I. Etapa) ul. Křížkovského, Kuřim</p>	
OBSAH:	ČÍSLO ZAKÁZKY:	020/2021
	DATUM:	27.1. 2021
	FORMÁT:	A3
	MĚŘITKO:	-
	ÚČEL:	RDS

GEFAB®

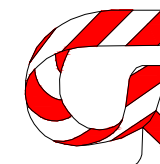


GEFAB CS spol. s r.o.
 Švédská 5, 620 00 Brno
<http://www.gefab.cz>

ČÍSLO PŘÍLOHY: SOUPRAVA:

3



Situace dopravně-inženýrských opatření

SITUACE DIO - VÝJEZD STAVBY 2

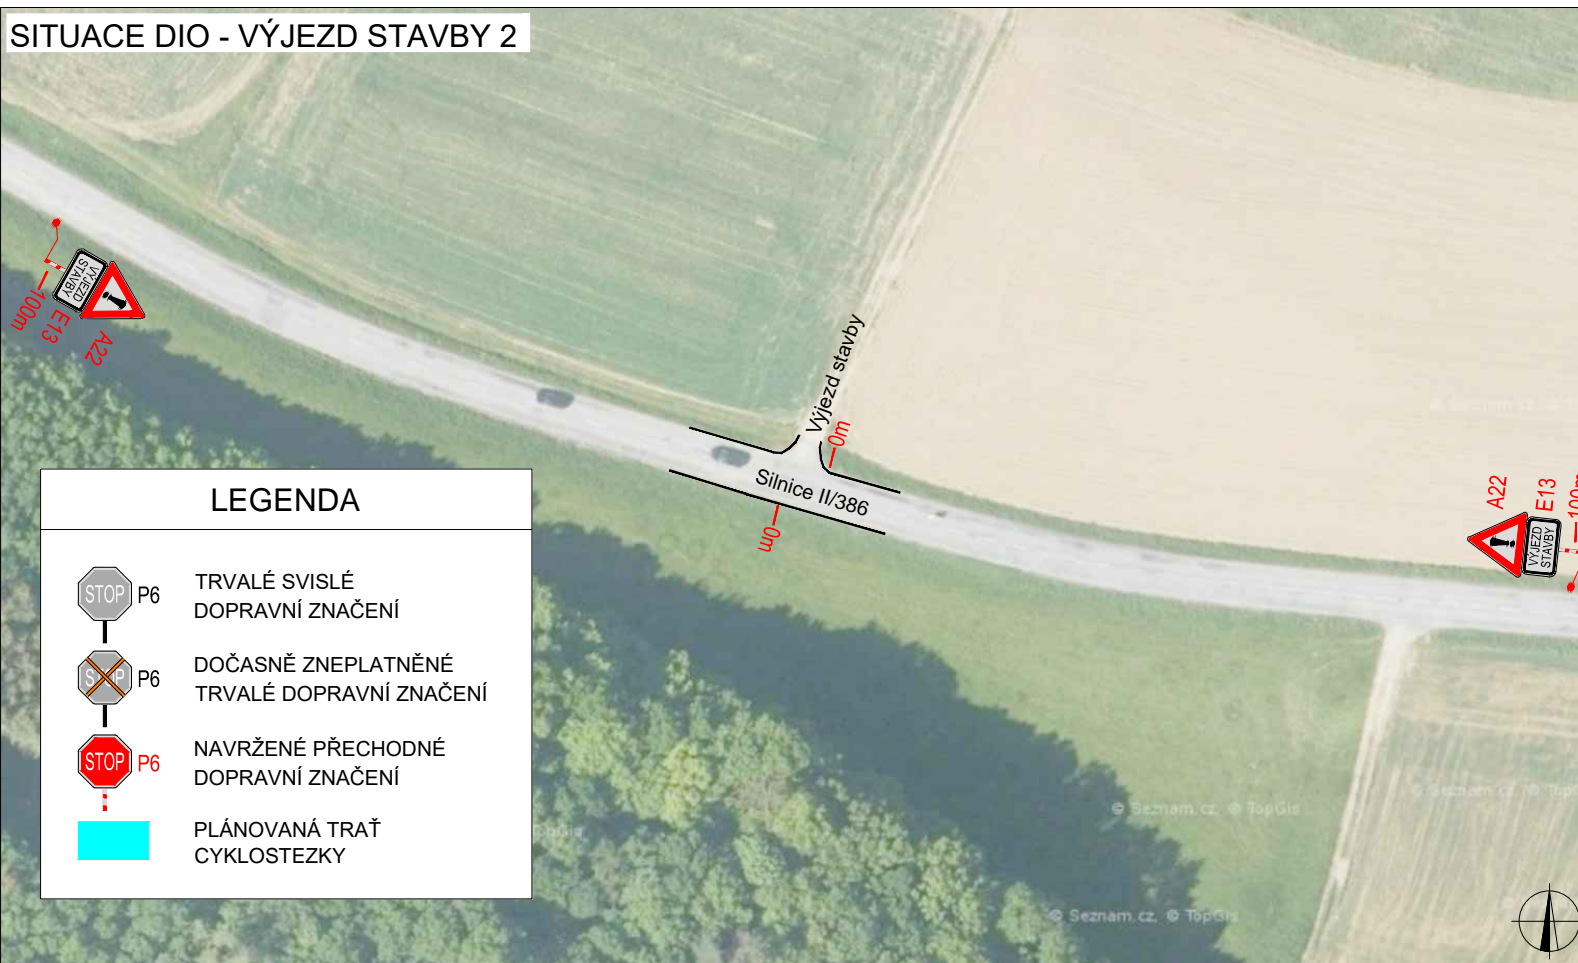

LEGENDA	
	TRVALÉ SVISLÉ DOPRAVNÍ ZNAČENÍ
	DOČASNĚ ZNEPLATNĚNÉ TRVALÉ DOPRAVNÍ ZNAČENÍ
	NAVRŽENÉ PŘECHODNÉ DOPRAVNÍ ZNAČENÍ
	PLÁNOVANÁ TRÁŤ CYKLOSTEZKY

PLATNOST DOKUMENTACE

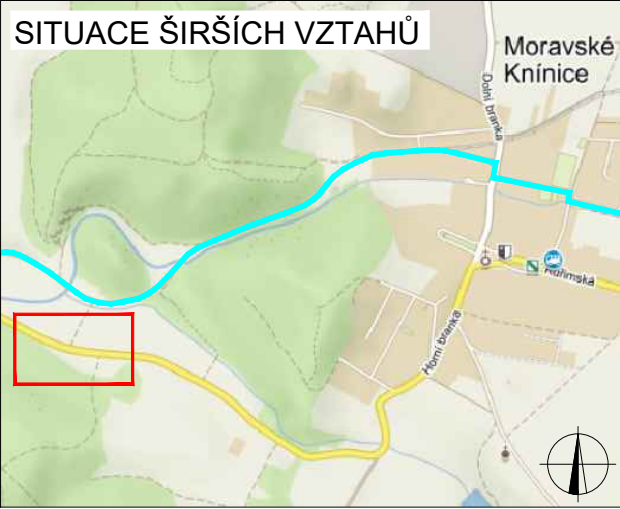 


ZODPOVĚDNÝ PROJEKTANT:	Jakub Humplík	
VYPRACOVAL:	Jaroslav Martynek	
KONTROLOVAL:	Jakub Humplík	
NÁZEV STAVBY:	Cyklostezka Kuřim - Veverská Bítýška (II. Etapa) ul. Křížkovského, Kuřim	
OBSAH:	ČÍSLO ZAKÁZKY:	020/2021
	DATUM:	27.1. 2021
	FORMÁT:	A3
	MĚŘITKO:	-
	ÚČEL:	RDS

GEFAB^{CS}





GEFAB CS spol. s r.o.
 Švédská 5, 620 00 Brno
<http://www.gefab.cz>

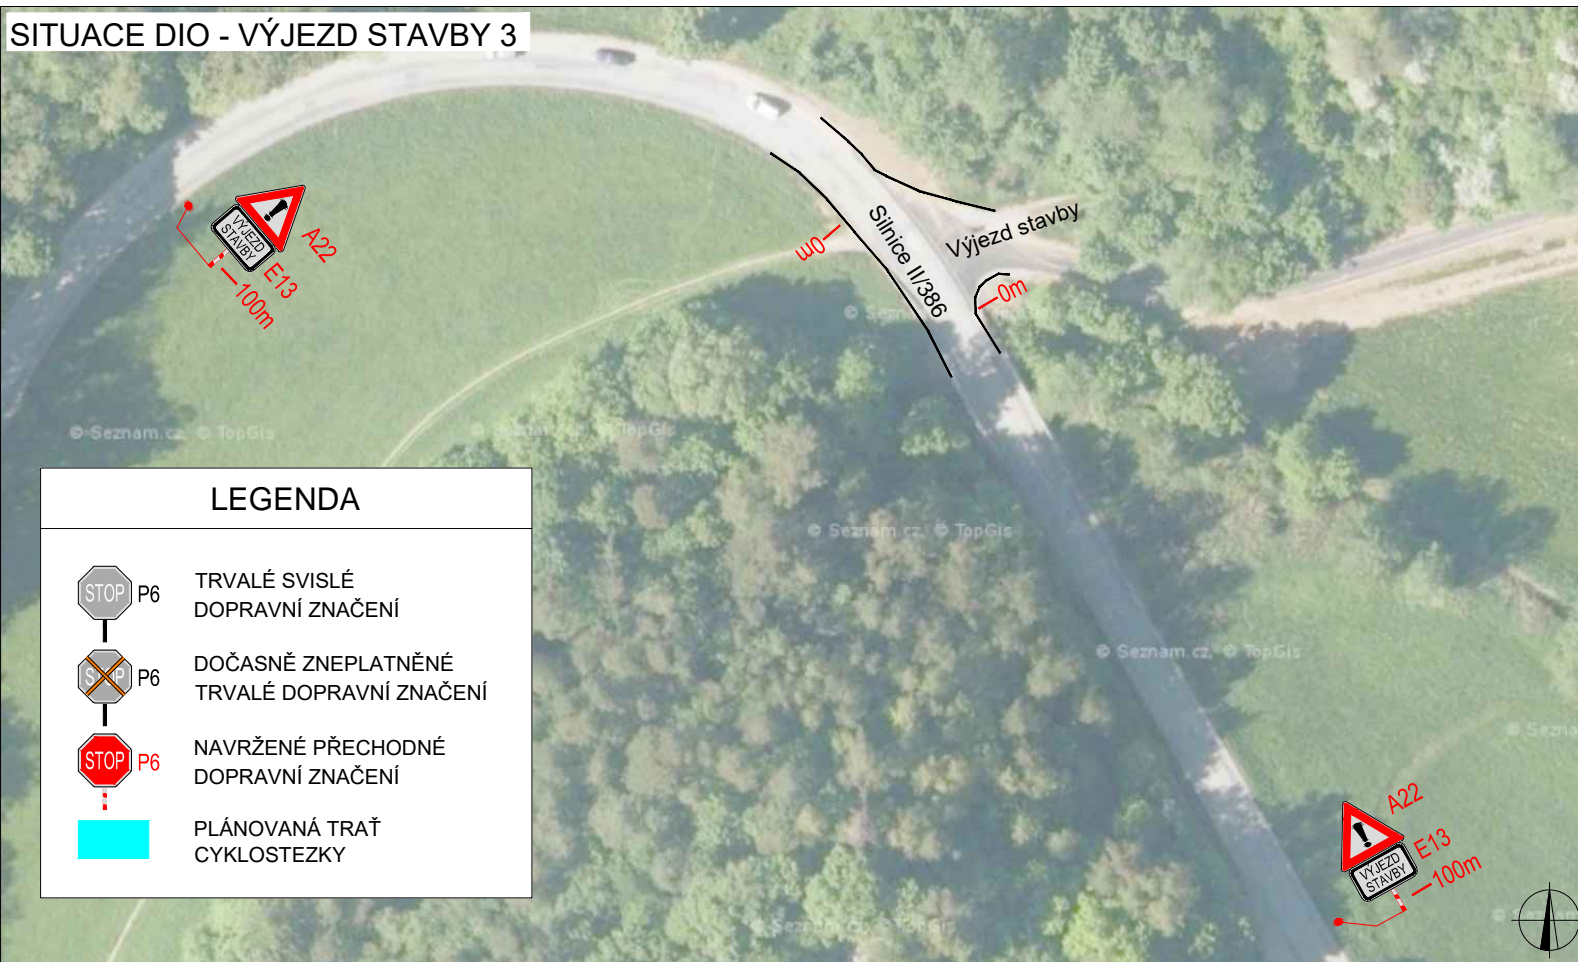ČÍSLO PŘÍLOHY:	SOUPRAVA:
4	



SITUACE DIO - VÝJEZD STAVBY 3






LEGENDA

-  P6 TRVALÉ SVISLÉ DOPRAVNÍ ZNAČENÍ
-  P6 DOČASNĚ ZNEPLATNĚNÉ TRVALÉ DOPRAVNÍ ZNAČENÍ
-  P6 NAVRŽENÉ PŘECHODNÉ DOPRAVNÍ ZNAČENÍ
-  PLÁNOVANÁ TRÁŤ CYKLOSTEZKY

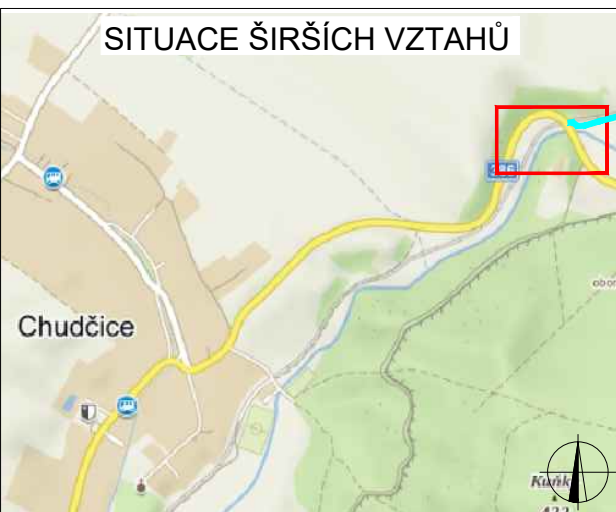 
PLATNOST DOKUMENTACE



SITUACE ŠIRŠÍCH VZTAHŮ

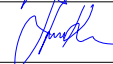ZODPOVĚDNÝ PROJEKTANT:	Jakub Humplík			
VYPRACOVAL:	Jaroslav Martynek			
KONTROLOVAL:	Jakub Humplík			
NÁZEV STAVBY:	ČÍSLO ZAKÁZKY: 020/2021 DATUM: 27.1. 2021 FORMÁT: A3 MĚŘITKO: - ÚČEL: RDS			
Cyklostezka Kuřim - Veverská Bítýška (II. Etapa) ul. Křížkovského, Kuřim				
OBSAH:			SITUACE DOPRAVNĚ-INŽENÝRSKÝCH OPATŘENÍ	

GEFAB®

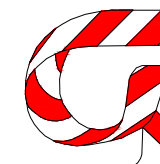

GEFAB CS spol. s r.o.
 Švédská 5, 620 00 Brno
<http://www.gefab.cz>

ČÍSLO PŘÍLOHY: SOUPRAVA:

5