


# ÚZEMNÍ PLÁN CHUDČICE

Spolufinancováno Jihomoravským krajem

jihomoravský kraj

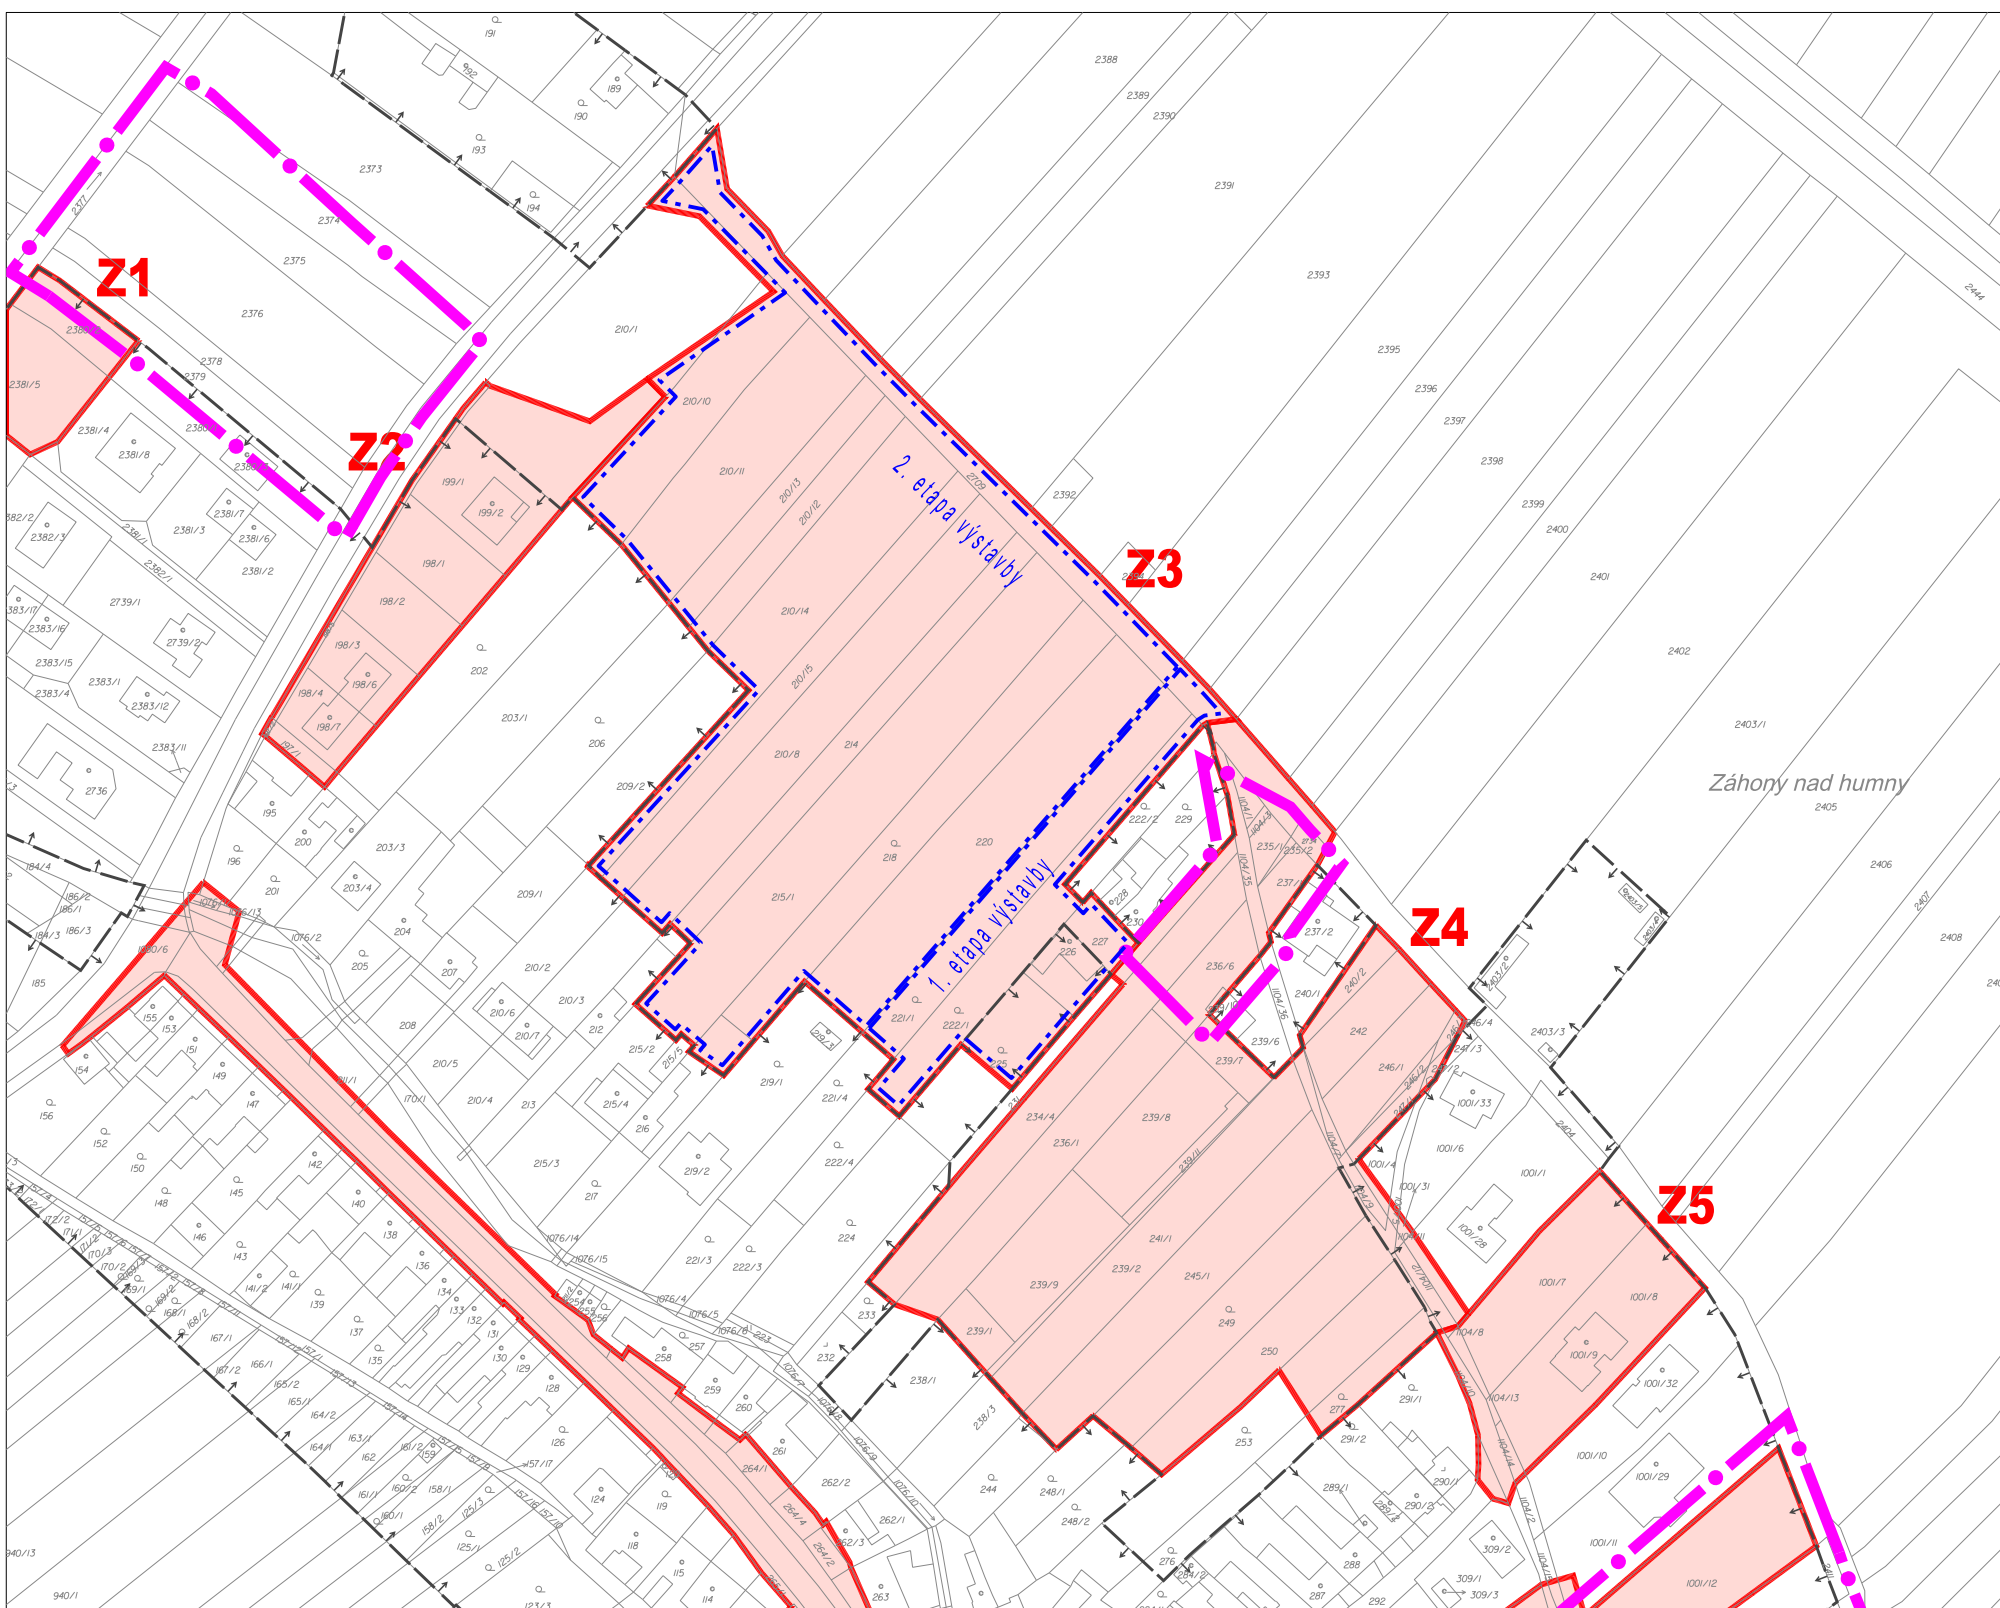

## Pořadí změn v území v ploše Z3

- hranice zastavěného území dle zákona 183/2006 Sb. k 14.1.2022
- zastavitelné plochy
- hranice etapy v zastavitelné ploše
- hranice úpravy návrhu provedené po veřejném projednání

## Z Á Z N A M O Ú Č I N N O S T I

Správní orgán, který územní plán vydal: <b>Zastupitelstvo obce Chudčice</b>	
Datum nabytí účinnosti územního plánu: .....	
Oprávněná úřední osoba pořizovatele:	Otisk úředního razítka:
Jméno a příjmení: .....	
Funkce: .....	
<b>Odbor investiční, oddělení ÚP a TI Městský úřad Kuřim</b>	
Podpis oprávněné úřední osoby: .....	

## ÚZEMNÍ PLÁN CHUDČICE - návrh pro opakované veřejné projednání

polohopisný podklad - katastrální mapa ČUZK (04/2021)  
využití těchto dat se řídí podmínkami ČUZK

<b>S</b>	<b>Schéma pořadí změn v území v ploše Z3</b>								<b>4</b>
	ZHOTOVITEL Atelier ERA Ing.arch. Jiří Fixel	SPOLUPRÁCE .	ČÍSLO SMLOUVY 01/2018	OBJEDNATEL Obec Chudčice	POŘIZOVATEL-Odbor investiční oddělení ÚP a TI - MěÚ Kuřim	MĚŘÍTKO 1 : 2 000	DATUM únor 2022		