


# ÚZEMNÍ PLÁN CHUDČICE

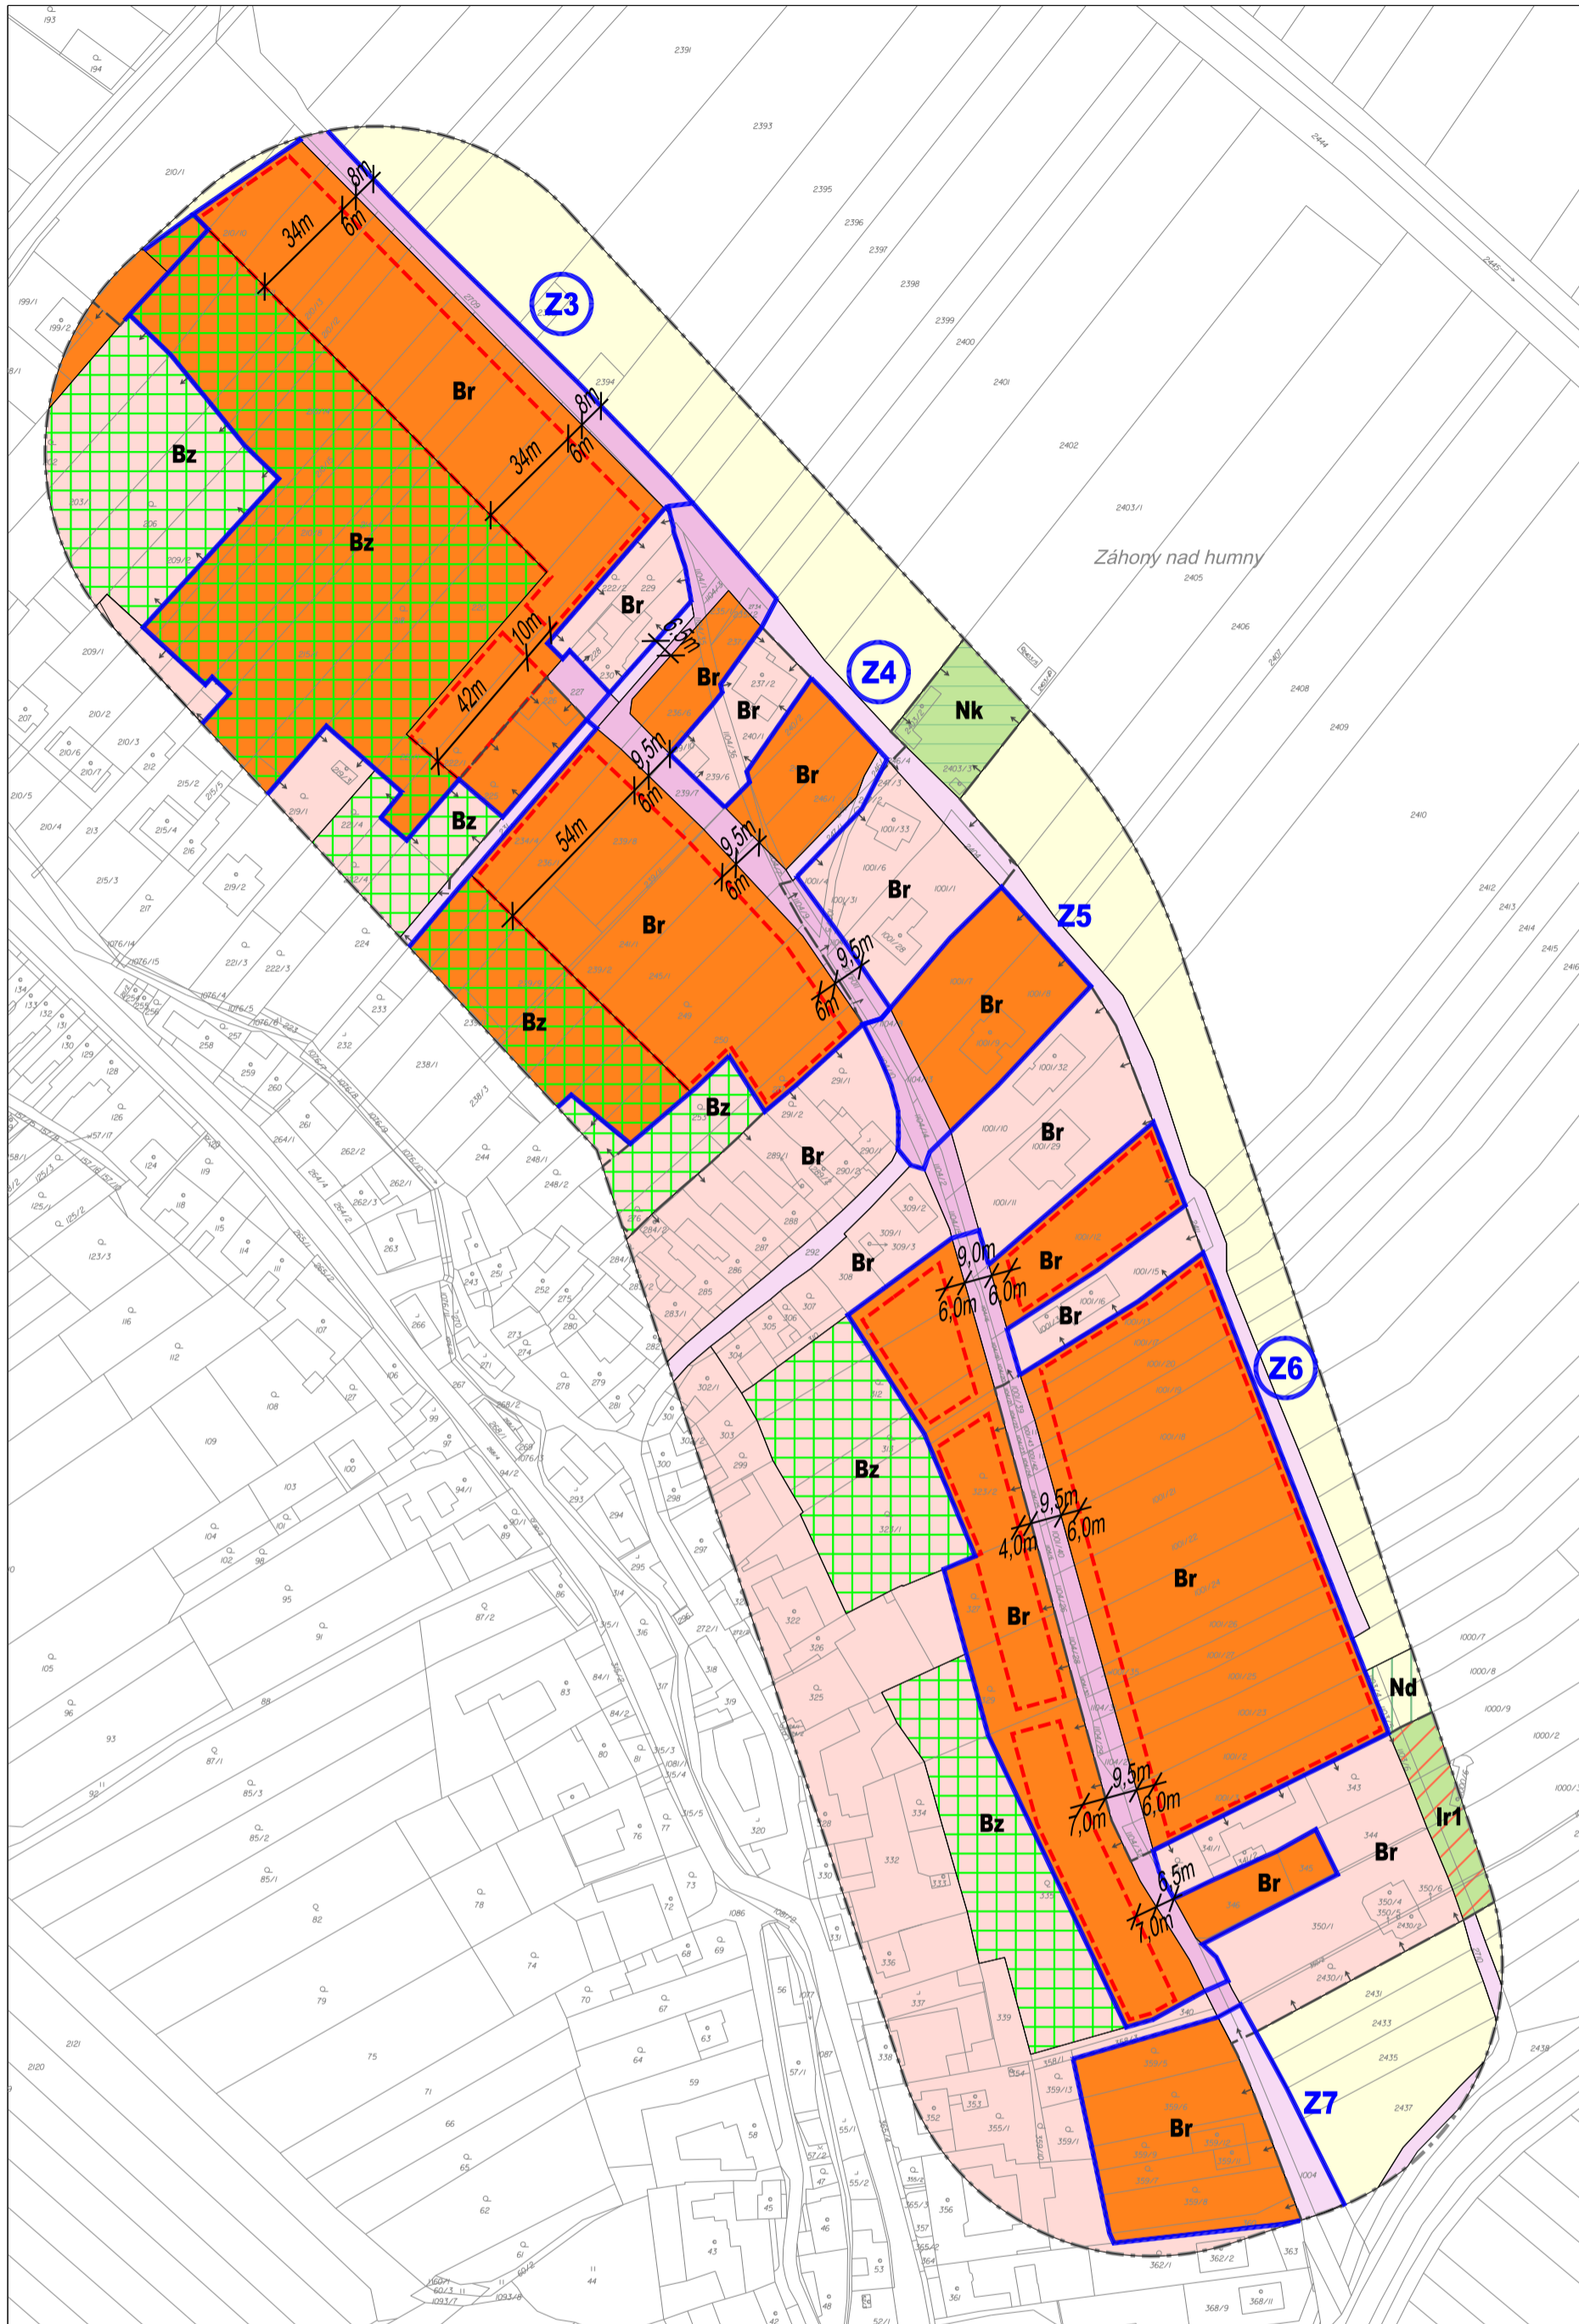

## VYUŽITÍ ÚZEMÍ

stav	návrh

- hranice zastavěného území dle zákona 183/2006 Sb. k 14.1.2022
- zastavitelné plochy
- plochy bydlení bydlení v rodinných domech
- plochy zahrad navazujících na plochy bydlení
- plochy komunikací a prostranství místního významu

## REGULACE

návrh

- regulované plochy
- stavební hranice
- základní kóty

## Z Á Z N A M O Ú Č I N N O S T I

Správní orgán, který územní plán vydal: <b>Zastupitelstvo obce Chudčice</b>	
Datum nabytí účinnosti územního plánu: .....	
Oprávněná úřední osoba pořizovatele:  Jméno a příjmení: ..... Funkce: ..... <b>Odbor investiční, oddělení ÚP a TI</b> <b>Městský úřad Kuřim</b> Podpis oprávněné úřední osoby: .....	Otisk úředního razítka:

polohopisný podklad - katastrální mapa ČUZK (01/2022)  
využití těchto dat se řídí podmínkami ČUZK

## ÚZEMNÍ PLÁN CHUDČICE

### Schéma prostorové regulace vybraných zastavitelných ploch

**atelier ERA**  
urbanismus a architektura  
sdružení architektů Fixel&Pech

# 5

ZHOTOVITEL Atel'ier ERA  
Ing.arch. Jiří Fixel

SPOLUPRÁCE  
ČÍSLO SMLOUVY 01/2018

OBJEDNATEL  
Obec Chudčice

POŘIZOVATEL-Odbor investiční  
oddělení ÚP a TI - MěÚ Kuřim

MĚŘÍTKO  
1 : 2 000

DATUM  
květen 2023