



PŘEHLEDNÁ SITUACE:




POTVRZENÍ SOUHLASU S PROJEKTOVOU DOKUMENTACÍ DOPRAVNÍHO ZNAČENÍ:

ZNAKOM s.r.o. – ZENGROVA 2694/4, 615 00 BRNO, TEL. 602 593 383, ZNAKOM@ZNAKOM.CZ, (PRACOVIŠTĚ: RYBNÍČEK 12, 602 00 BRNO)

Vypracoval: Pavla Klímová podpis: <i>Pavla Klímová</i>	Zodpovědný projektant: Petr BEDNĀŘ podpis: <i>Petr Bednář</i>	Ředitel: Radek SUCHOMEL mob: 602 593 383	 ZNAKOM s.r.o., ZENGROVA 2694/4, 615 00 BRNO
Technická kontrola: Petr BEDNĀŘ podpis: <i>Petr Bednář</i>	Vedoucí projektant: Petr BEDNĀŘ podpis: <i>Petr Bednář</i>		

Místo: OBEC CHUDČICE	Číslo zak.: 19Z00963
Silnice: SILNICE III/38529, SILNICE III/3862	Formát: A3
Staničení pracovního místa:	Datum: 24.6.2019
Akce: MÍSTNÍ ÚPRAVA PROVOZU V OBCI CHUDČICE	Číslo přílohy: 1
Obsah: MÍSTNÍ ÚPRAVA PROVOZU	

SITUACE NÁVRHU MÍSTNÍ ÚPRAVY V OBCI CHUDČICE

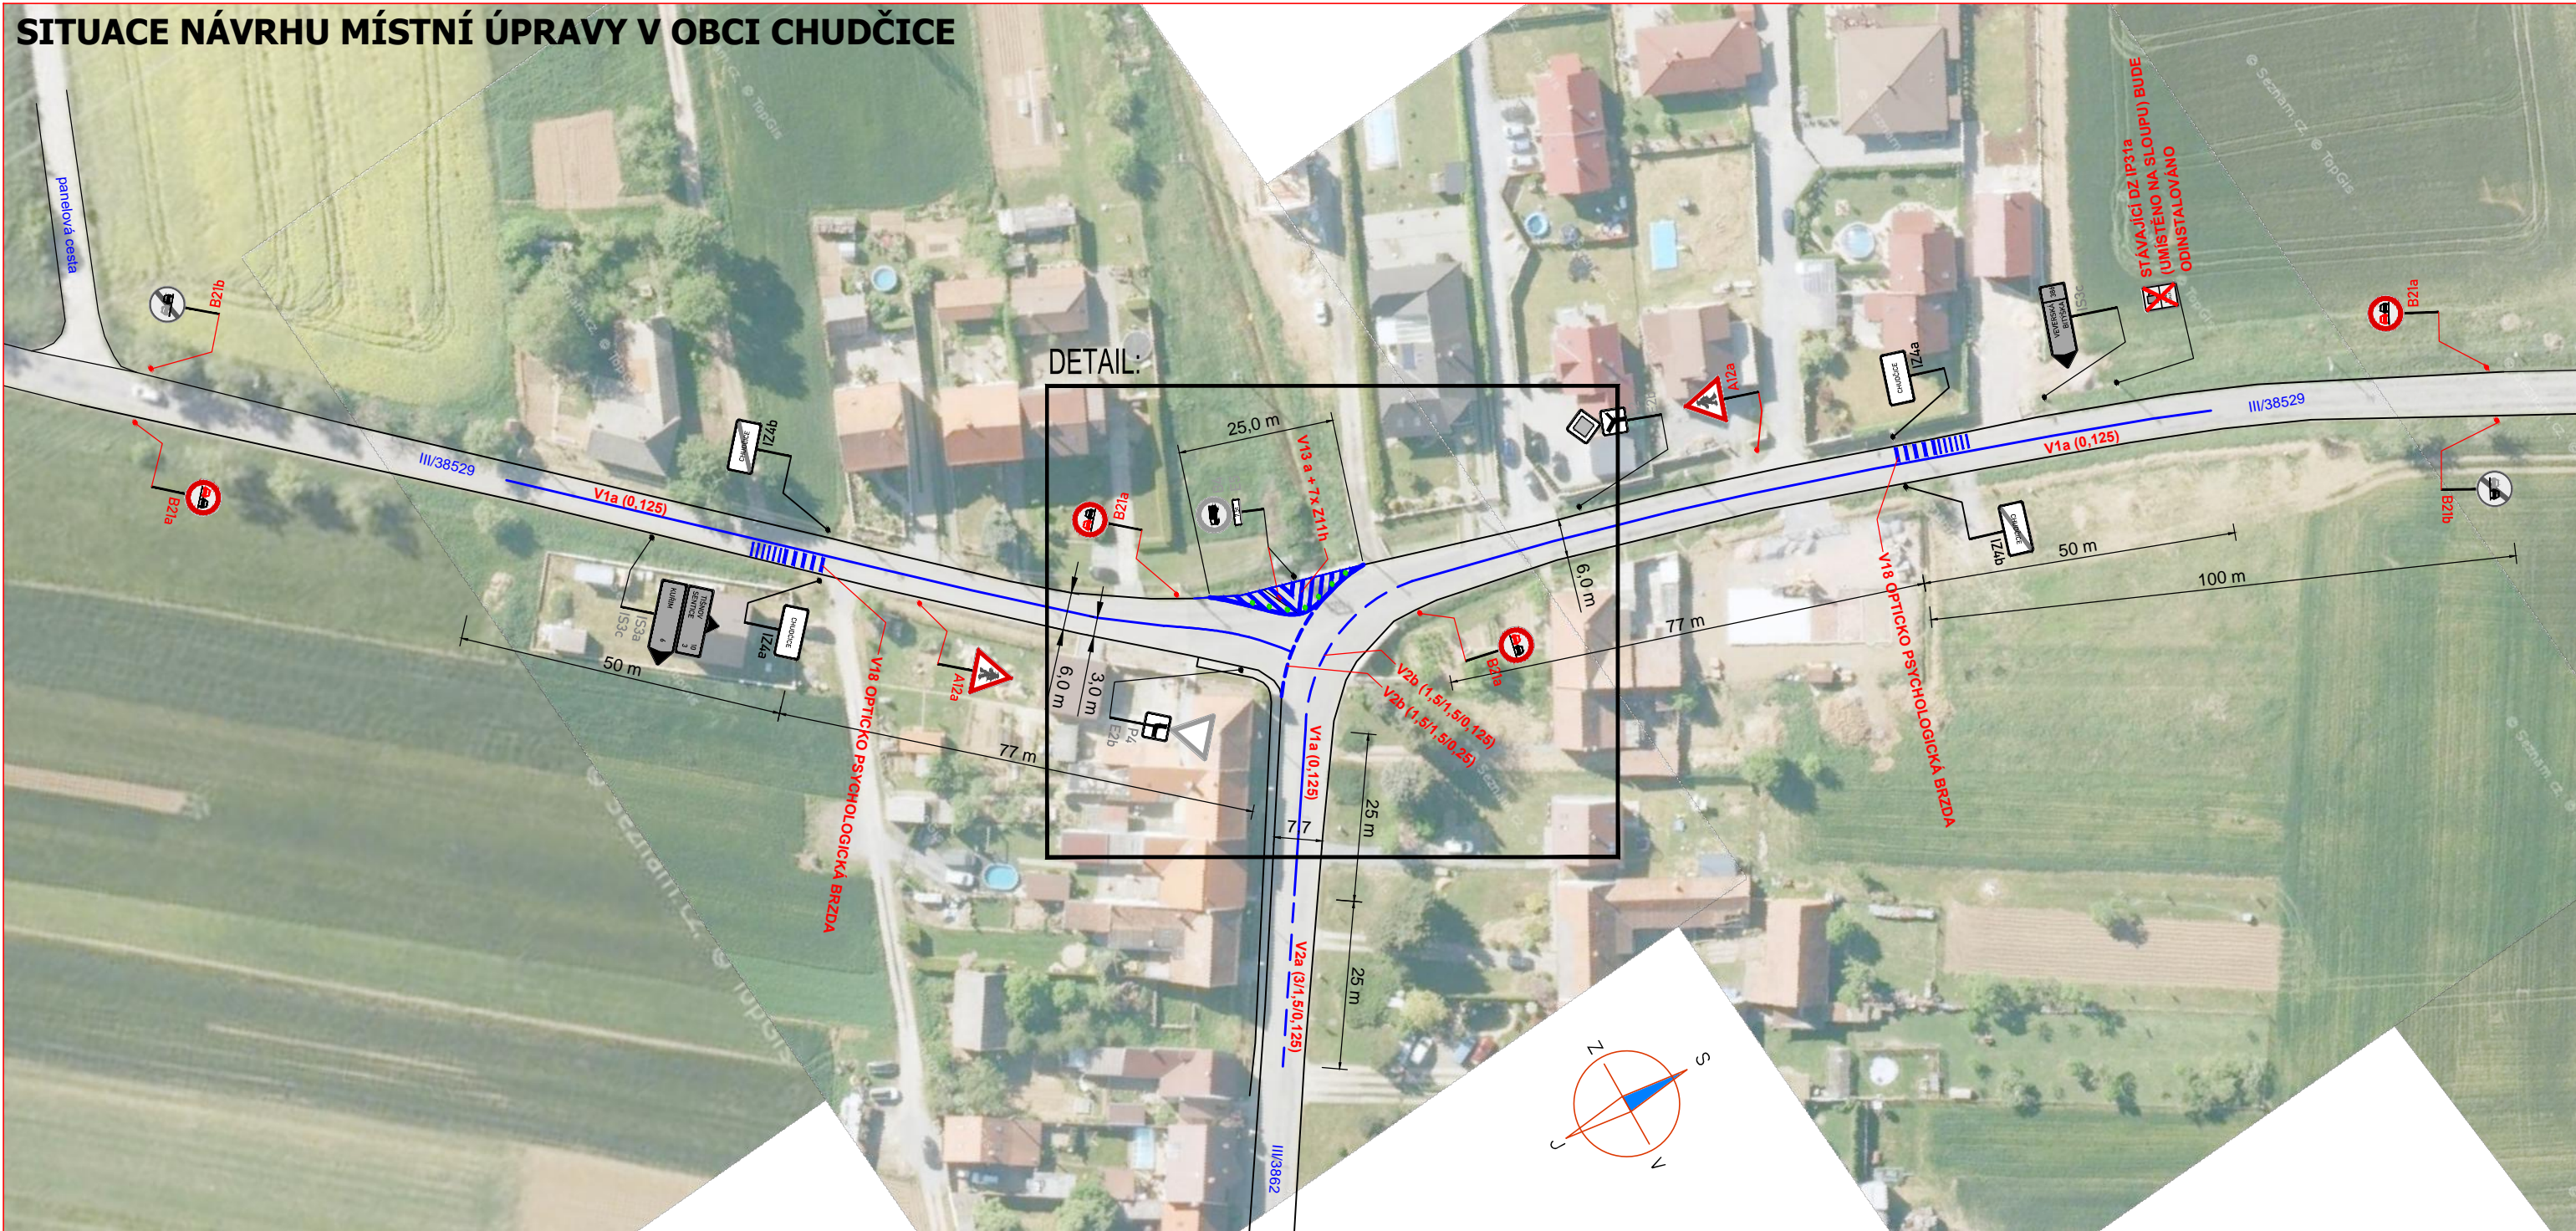

POZNÁMKA:





Umístění trvalého dopravního značení dle TP č.133
(Zásady pro vodorovné dopravní značení na pozemních komunikacích I)


Umístění trvalého dopravního značení dle TP č.65
(Zásady pro dopravní značení na pozemních komunikacích - II. vydání)

POZNÁMKA K REALIZACI:

VDZ V18 - OPTICKO - PSYCHOLOGICKÁ BRZDA BUDE REALIZOVÁNA BEZ VYUŽITÍ AKUSTICKÉHO EFEKTU, T.J. NANESENÍ HMOTY V TLOUŠTČE JEJÍŽ VÝŠKA PŘEVYŠUJE POVRCH VOZOVKY A VYTVÁŘÍ HLUČNOST, COŽ NENÍ ŽÁDOUCÍ V OBYTNÉ ZÁSTAVBĚ.


LEGENDA DOPRAVNÍHO ZNAČENÍ:

-  **A12b** TRVALÉ DOPRAVNÍ ZNAČENÍ – NOVÉ
-  **IP4** STÁVAJÍCÍ DOPRAVNÍ ZNAČENÍ
-  **IP4** STÁVAJÍCÍ DOPRAVNÍ ZNAČENÍ - RUŠENÉ - ODINSTALOVANÉ
-  **VODOROVNÉ DOPRAVNÍ ZNAČENÍ - NOVÉ**


ZNAKOM s.r.o. – ZENGOVA 2694/4, 615 00 BRNO, TEL. 602 593 383, ZNAKOM@ZNAKOM.CZ, (PRACOVNÍŠTĚ: RYBNÍČEK 12, 602 00 BRNO)			
Vypracoval: Pavla Klímová podpis: <i>Klímová</i>	Zodpovědný projektant: Petr BEDNÁŘ podpis: <i>Bednár</i>	Ředitel: Radek SUCHOMEL mob: 602 593 383	 ZNAKOM s.r.o., ZENGOVA 2694/4, 615 00 BRNO
Technická kontrola: Petr BEDNÁŘ podpis: <i>Bednár</i>	Vedoucí projektant: Petr BEDNÁŘ podpis: <i>Bednár</i>		


Místo:	OBEC CHUDČICE	Číslo zak.:	19Z00963
Silnice:	SILNICE III/38529, SILNICE III/3862	Formát:	A3
Staničení pracovního místa:		Datum:	24.6.2019
Akce:	MÍSTNÍ ÚPRAVA PROVOZU V OBCI CHUDČICE	Číslo přílohy:	2
Obsah:	MÍSTNÍ ÚPRAVA PROVOZU		

DETAIL VODOROVNÉHO DOPRAVNÍHO ŘEŠENÍ KŘIŽOVATKY





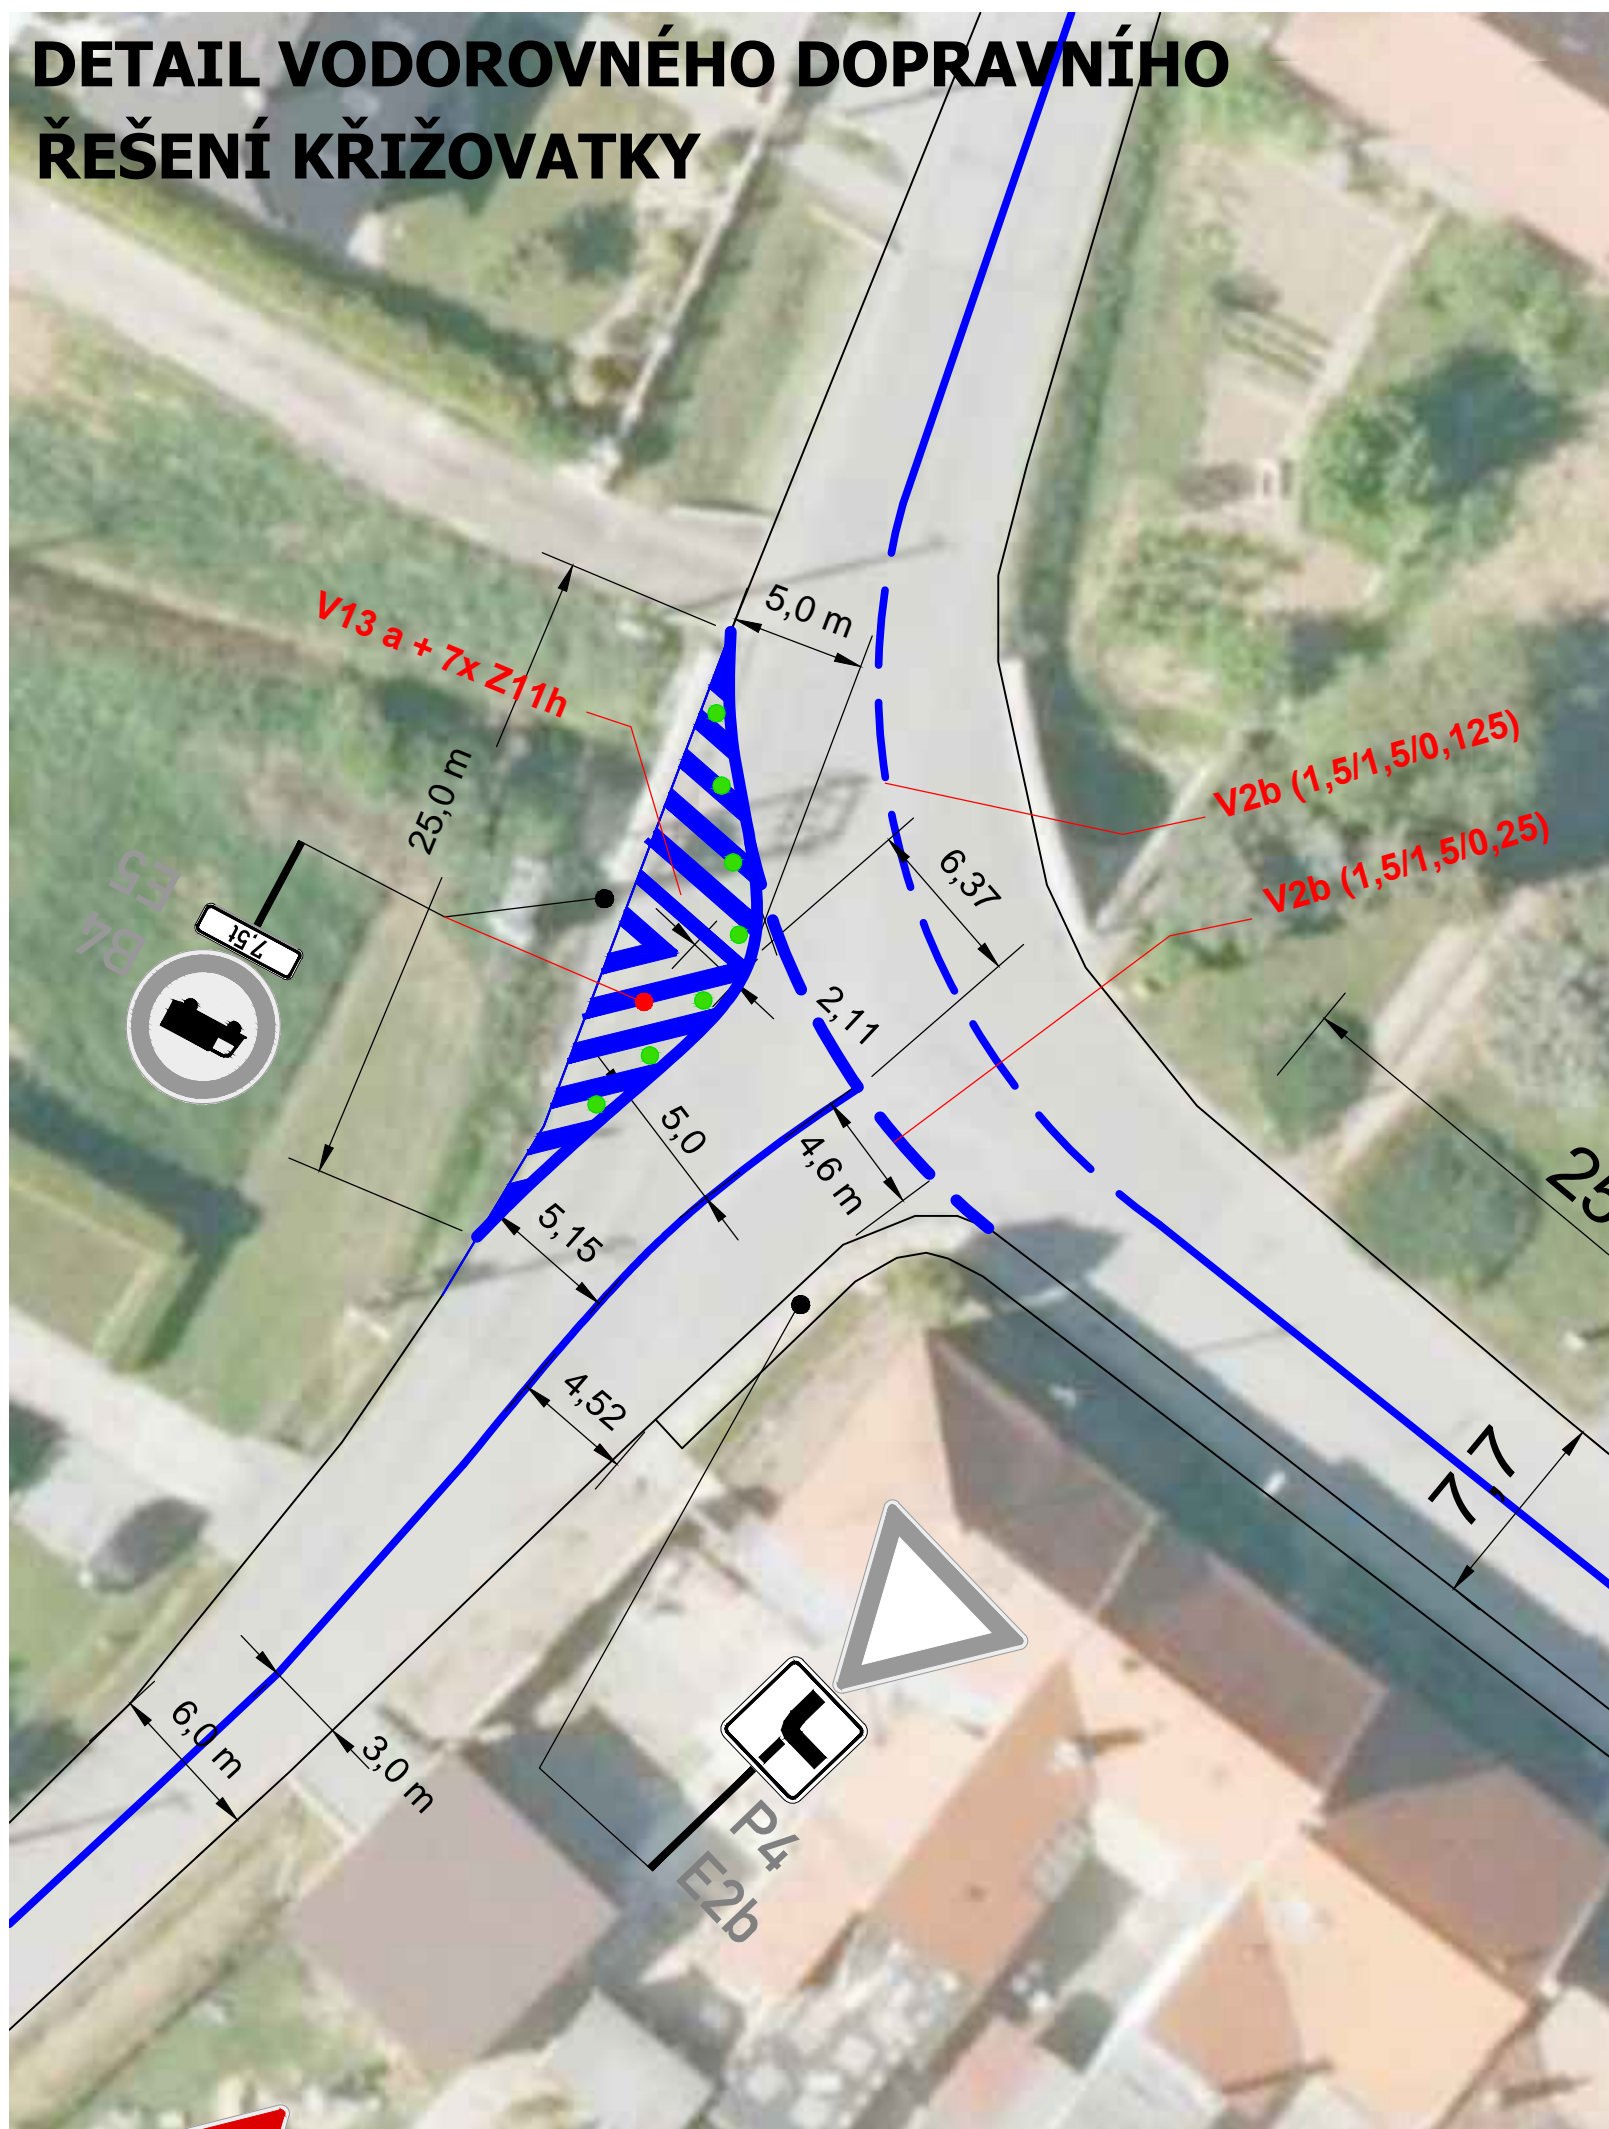


VIZUALIZACE INSTALACE Z11h DO DOPRAVNÍHO STÍNU (PŘÍKLAD)

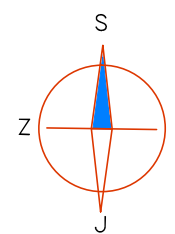


ZNAKOM s.r.o. – ZENGROVA 2694/4, 615 00 BRNO, TEL. 602 593 383, ZNAKOM@ZNAKOM.CZ, (PRACOVIŠTĚ: RYBNÍČEK 12, 602 00 BRNO)			
Vypracoval: Pavla Klímová podpis: <i>Klímová</i>	Zodpovědný projektant: Petr BEDNÁŘ podpis: <i>Bednár</i>	Ředitel: Radek SUCHOMEL mob: 602 593 383 podpis: <i>Radek</i>	 ZNAKOM s.r.o., ZENGROVA 2694/4, 615 00 BRNO
Technická kontrola: Petr BEDNÁŘ podpis: <i>Bednár</i>	Vedoucí projektant: Petr BEDNÁŘ podpis: <i>Bednár</i>		

Místo:	OBEC CHUDČICE	Číslo zak.:	19Z00963
Silnice:	SILNICE III/38529, SILNICE III/3862	Formát:	A3
Staničení pracovního místa:		Datum:	24.6.2019
Akce:	MÍSTNÍ ÚPRAVA PROVOZU V OBCI CHUDČICE	Číslo přílohy:	3
Obsah:	MÍSTNÍ ÚPRAVA PROVOZU		

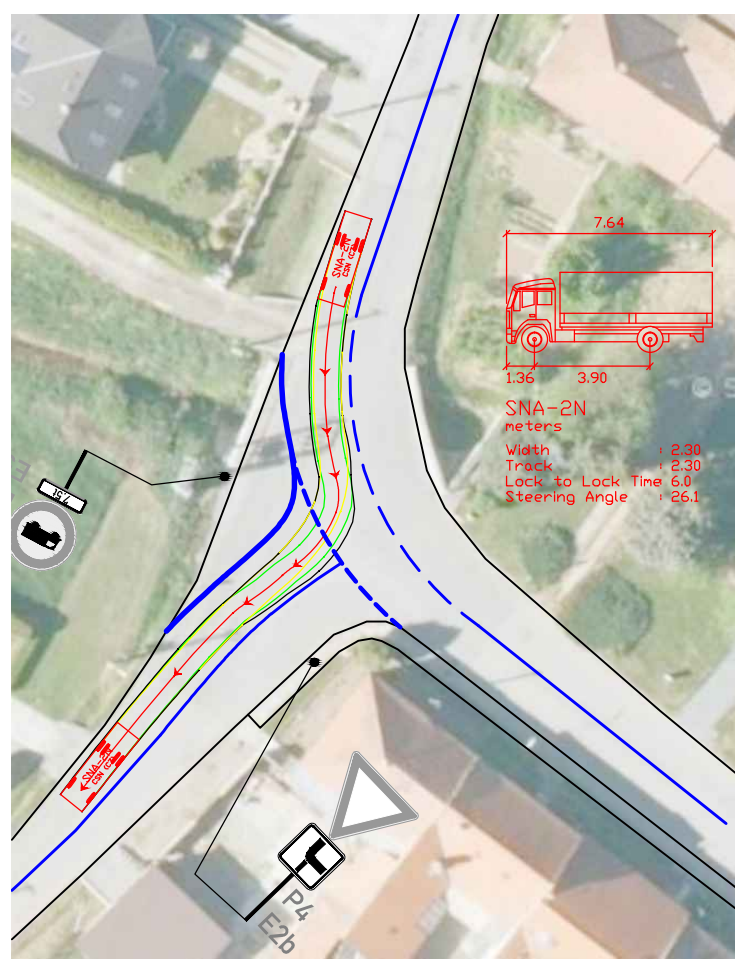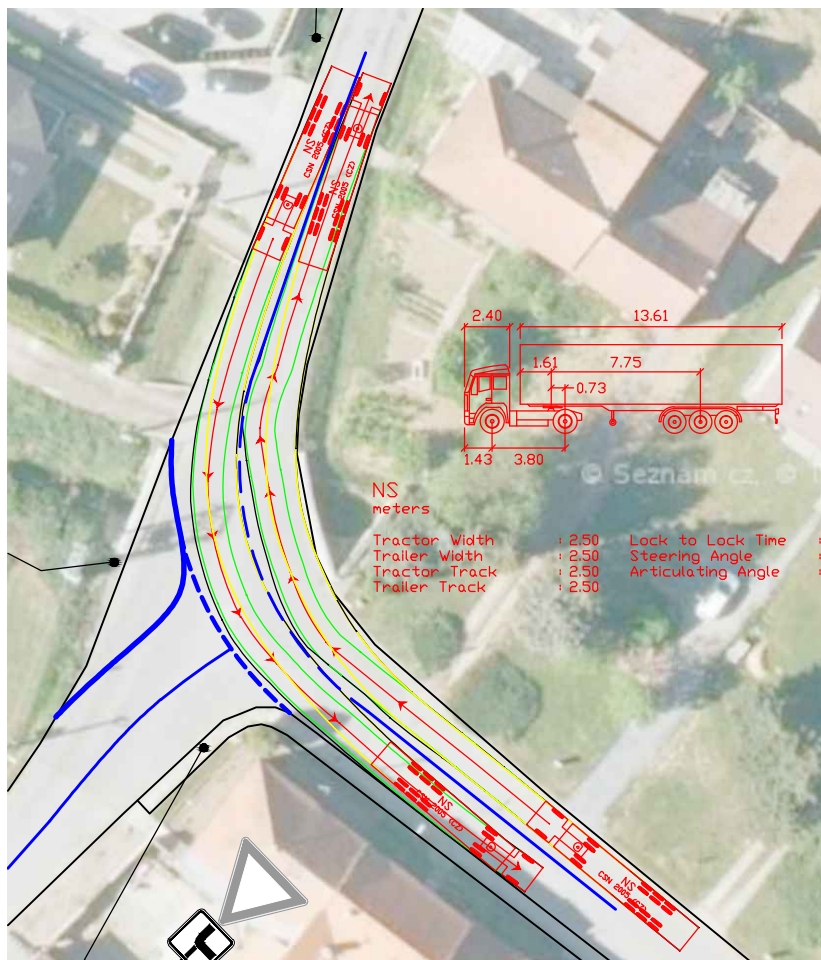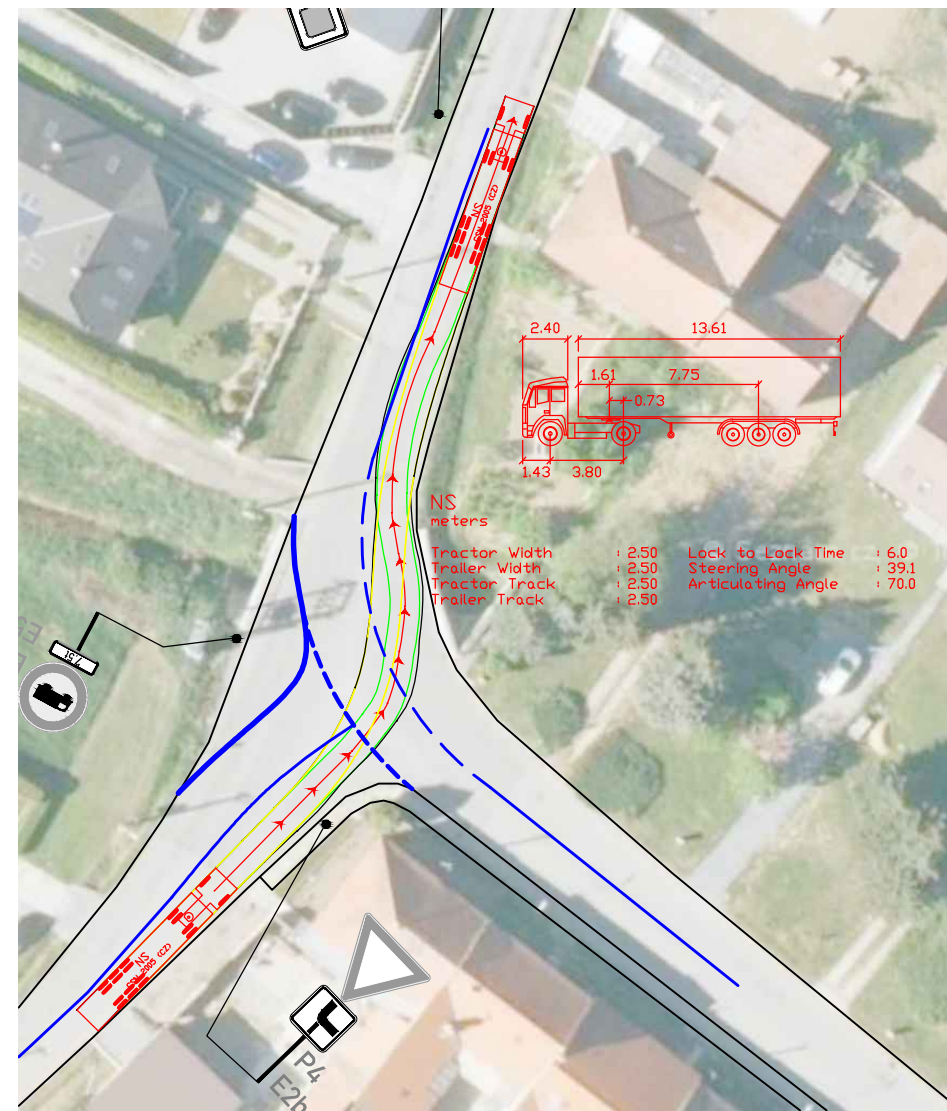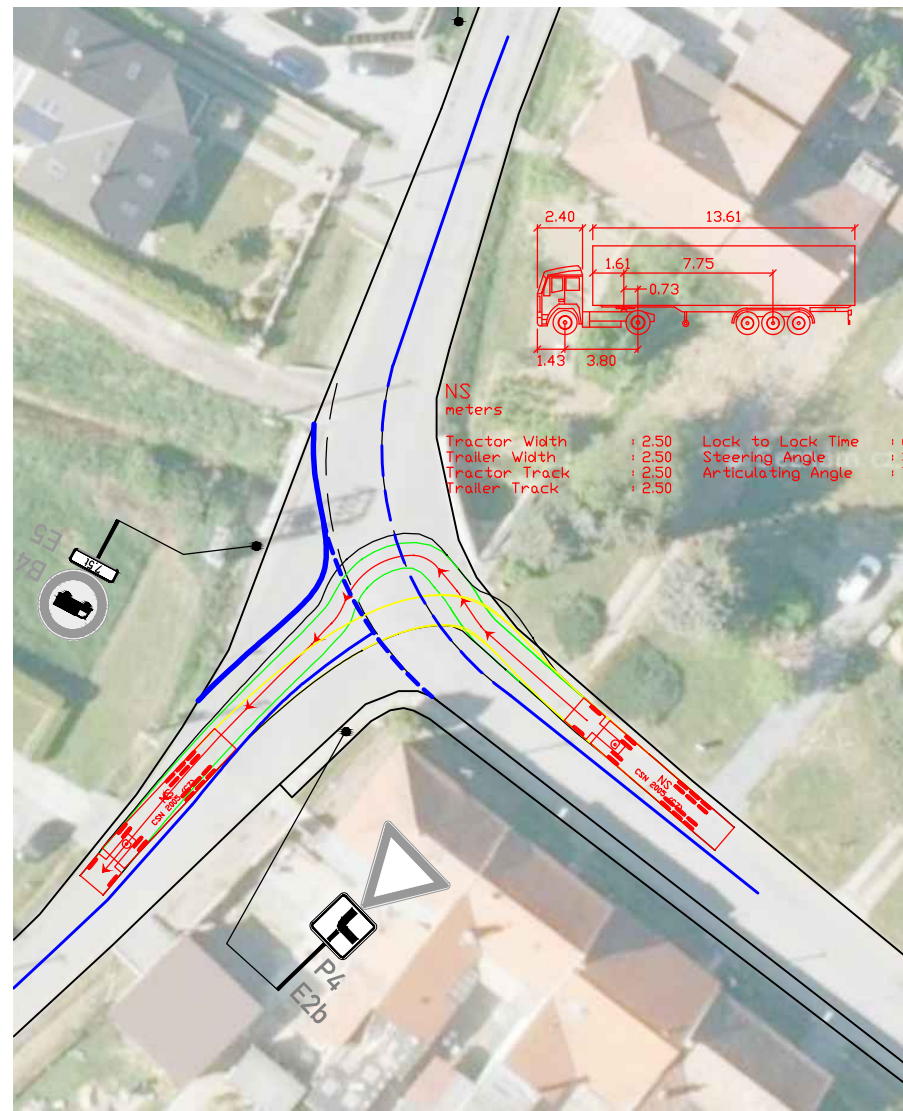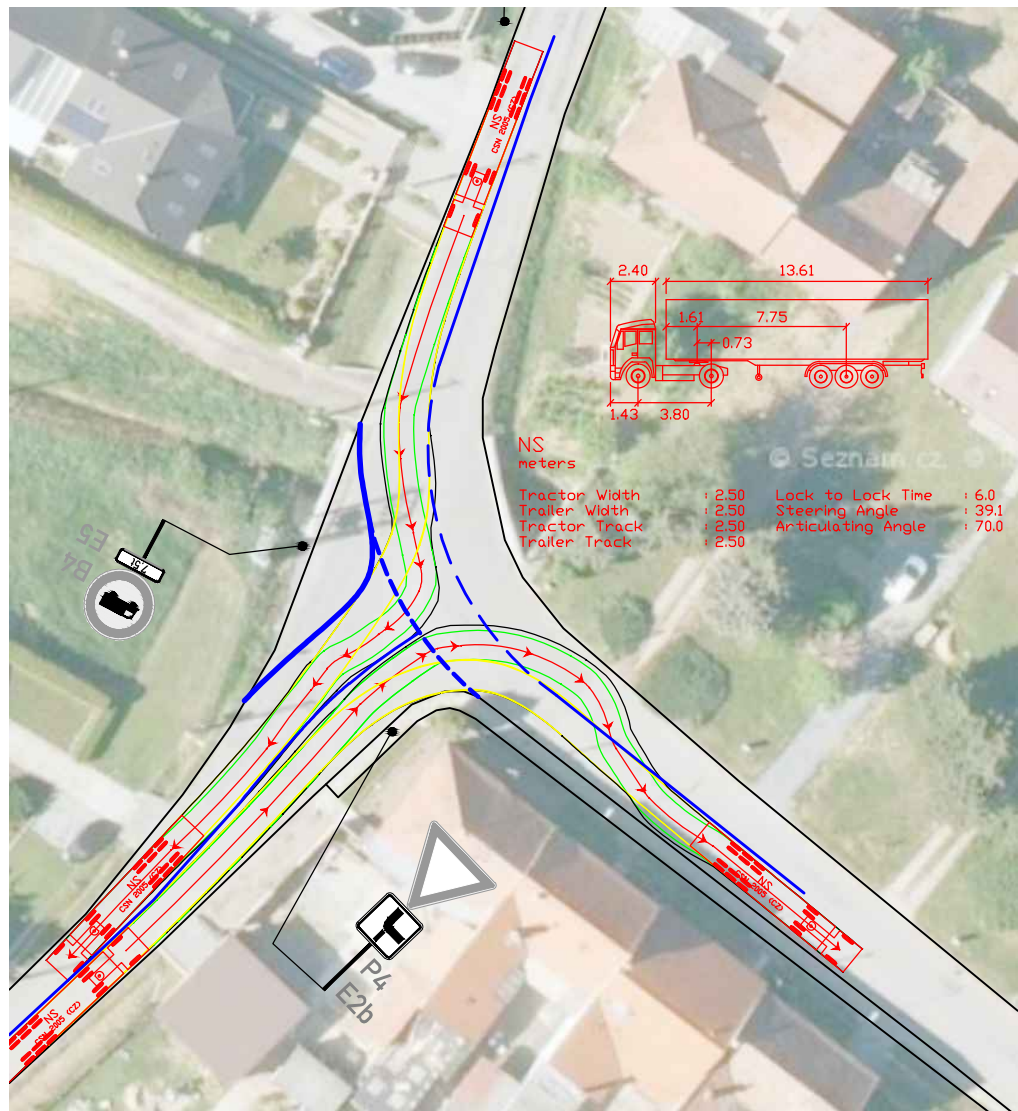

OBALOVÉ KŘIVKY:

ZNAKOM s.r.o. – ZENGOVA 2694/4, 615 00 BRNO, TEL. 602 593 383, ZNAKOM@ZNAKOM.CZ, (PRACOVISTIŠTĚ: RYBNÍČEK 12, 602 00 BRNO)			
Vypracoval: Pavla Klímová podpis: <i>Pavla Klímová</i>	Zodpovědný projektant: Petr BEDNĀŘ podpis: <i>Petr BEDNĀŘ</i>	Ředitel: Radek SUCHOMEL mob: 602 593 383	 ZNAKOM s.r.o., ZENGOVA 2694/4, 615 00 BRNO
Technická kontrola: Petr BEDNĀŘ podpis: <i>Petr BEDNĀŘ</i>	Vedoucí projektant: Petr BEDNĀŘ podpis: <i>Petr BEDNĀŘ</i>		

Místo:	OBEC CHUDČICE	Číslo zak.:	19Z00963
Silnice:	SILNICE III/38529, SILNICE III/3862	Formát:	A3
Staničení pracovního místa:		Datum:	24.6.2019
Akce:	MÍSTNÍ ÚPRAVA PROVOZU V OBCI CHUDČICE	Číslo přílohy:	4
Obsah:	MÍSTNÍ ÚPRAVA PROVOZU		