




PŘEHLEDNÁ SITUACE:

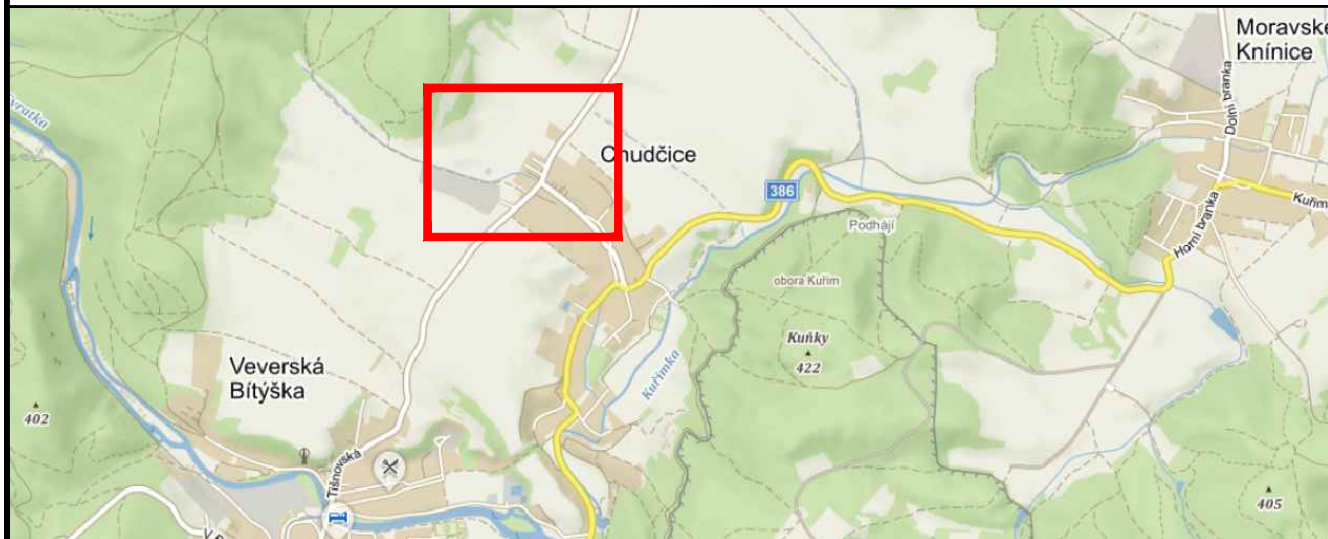

POTVRZENÍ SOUHLASU S PROJEKTOVOU DOKUMENTACÍ DOPRAVNÍHO ZNAČENÍ:



ZNAKOM s.r.o. – ZENGROVA 2694/4, 615 00 BRNO, TEL. 602 593 383, ZNAKOM@ZNAKOM.CZ, (PRACOVIŠTĚ: RYBNÍČEK 12, 602 00 BRNO)

Vypracoval: Pavla Klímová podpis: <i>Pavla Klímová</i>	Zodpovědný projektant: Petr BEDNĀŘ podpis: <i>Petr Bednář</i>	Ředitel: Radek SUCHOMEL mob: 602 593 383	 ZNAKOM s.r.o., ZENGROVA 2694/4, 615 00 BRNO
Technická kontrola: Petr BEDNĀŘ podpis: <i>Petr Bednář</i>	Vedoucí projektant: Petr BEDNĀŘ podpis: <i>Petr Bednář</i>		

Místo: OBEC CHUDČICE	Číslo zak.: 19Z00963
Silnice: SILNICE III/38529, SILNICE III/3862	Formát: A3
Staničení pracovního místa:	Datum: 24.6.2019
Akce:  MÍSTNÍ ÚPRAVA PROVOZU V OBCI CHUDČICE	Číslo přílohy:  <b>1</b>
Obsah:  MÍSTNÍ ÚPRAVA PROVOZU	



# SITUACE NÁVRHU MÍSTNÍ ÚPRAVY V OBCI CHUDČICE

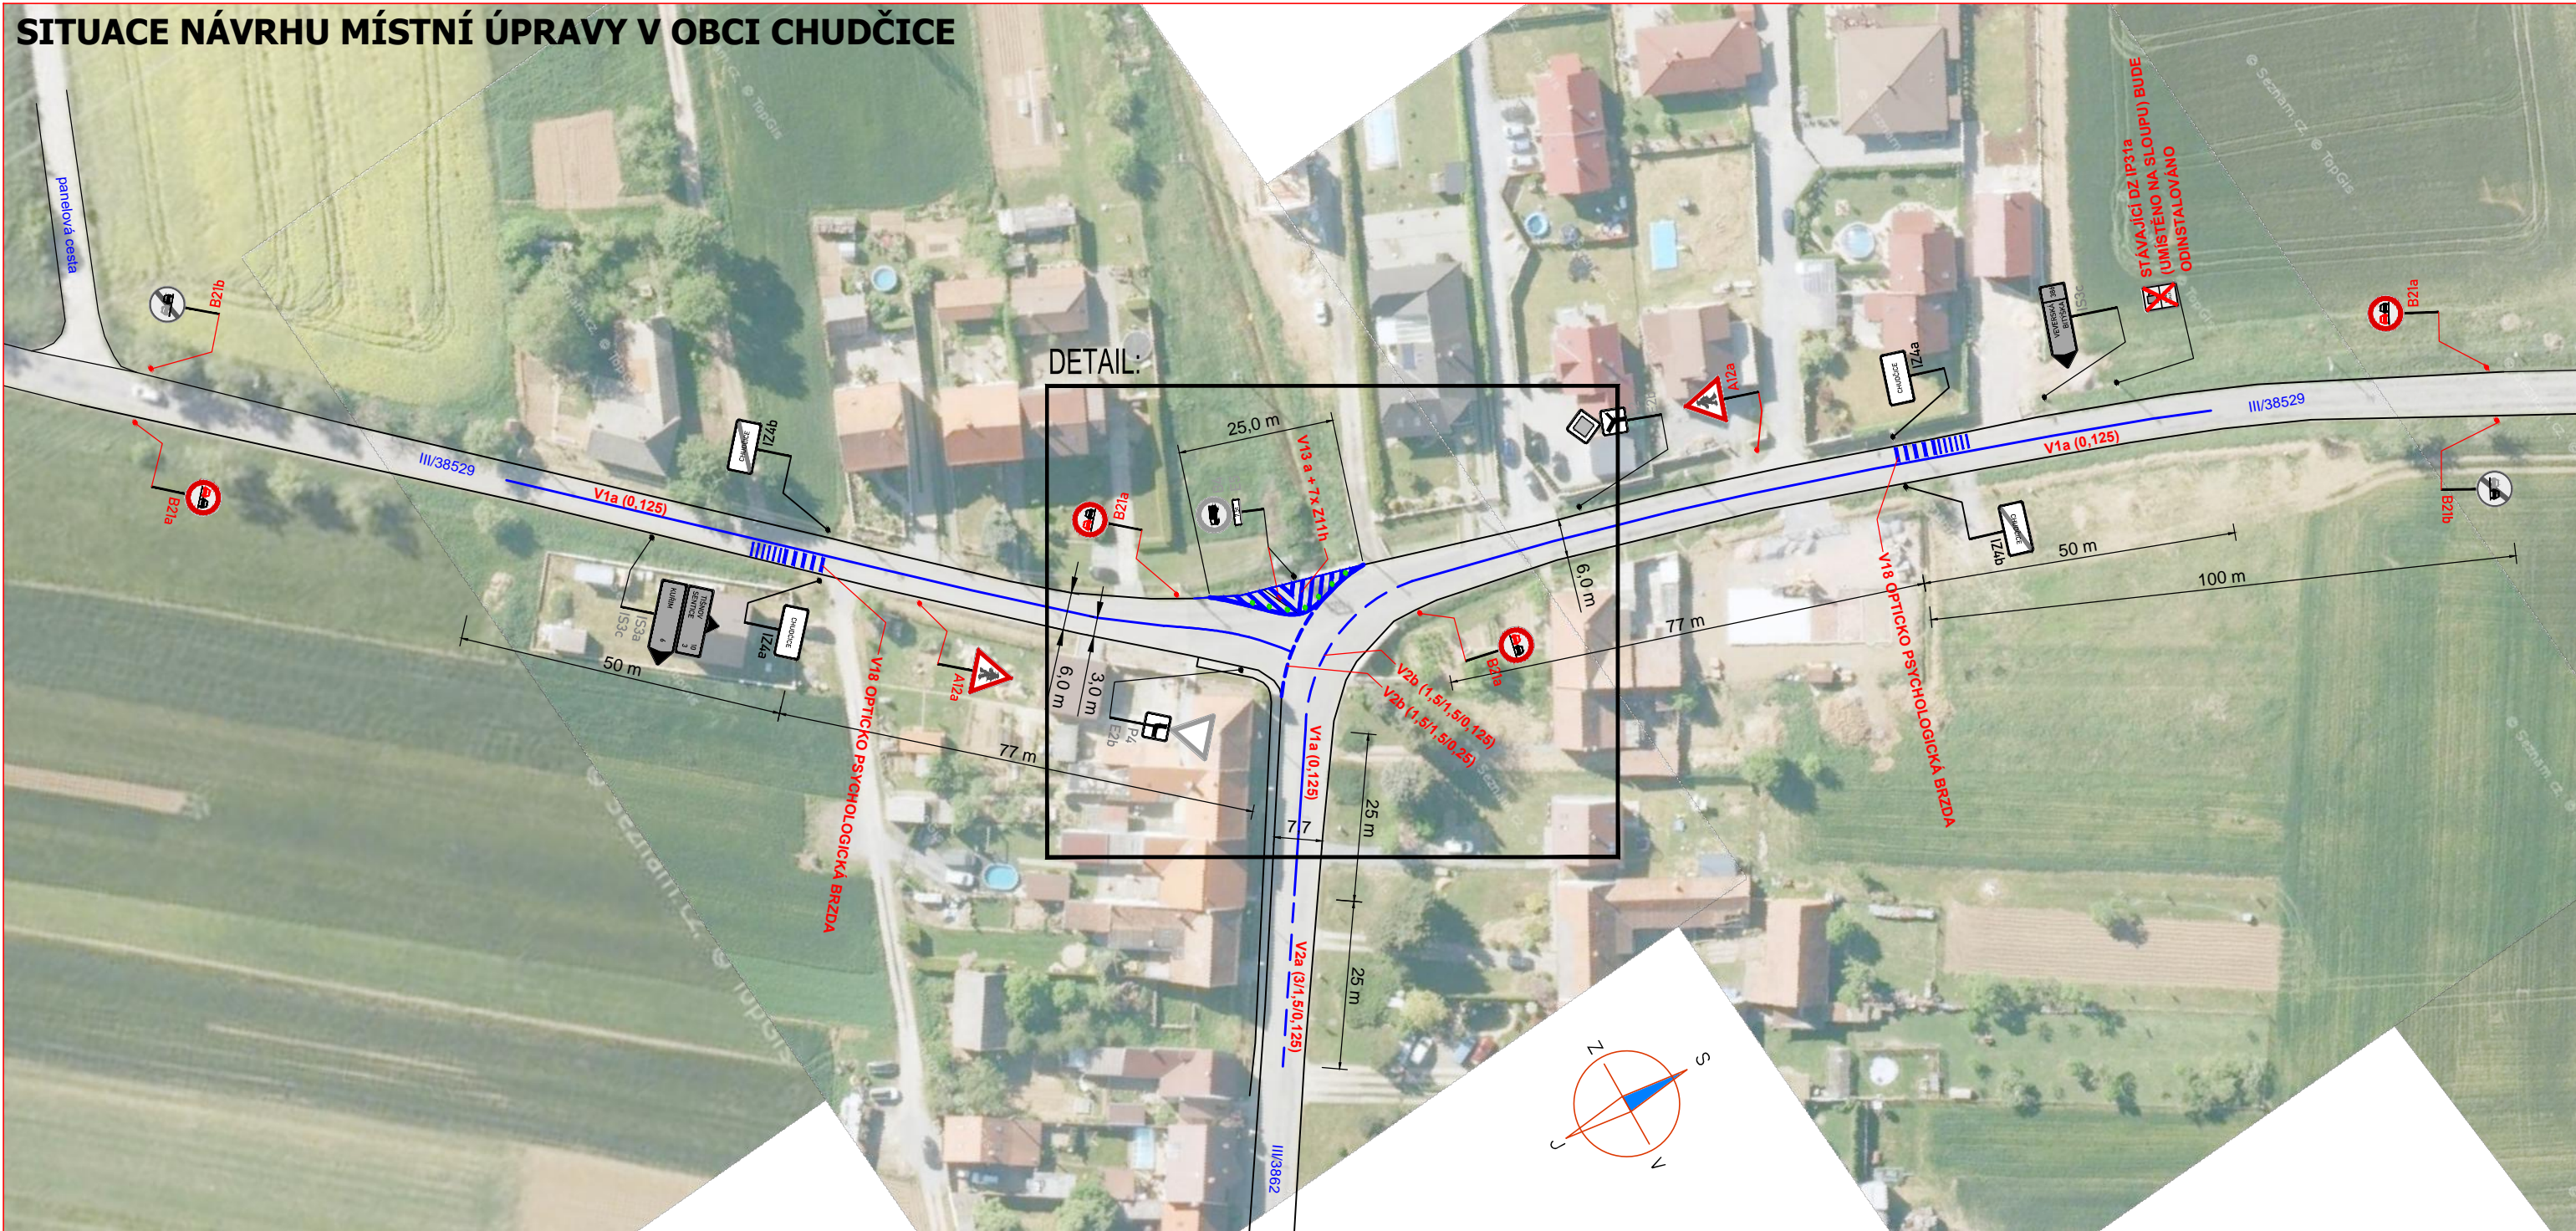

### POZNÁMKA:

Umístění trvalého dopravního značení dle TP č.133  
(Zásady pro vodorovné dopravní značení na pozemních komunikacích I)

Umístění trvalého dopravního značení dle TP č.65  
(Zásady pro dopravní značení na pozemních komunikacích - II. vydání)

### POZNÁMKA K REALIZACI:

VZ V18 - OPTICKO - PSYCHOLOGICKÁ BRZDA BUDE REALIZOVÁNA BEZ VYUŽITÍ AKUSTICKÉHO EFEKTU, T.J. NANESENÍ HMOTY V TLOUŠTČE JEJÍŽ VÝŠKA PŘEVYŠUJE POVRCH VOZOVKY A VYTVÁŘÍ HLUČNOST, COŽ NENÍ ŽÁDOUCÍ V OBYTNÉ ZÁSTAVBĚ.

### LEGENDA DOPRAVNÍHO ZNAČENÍ:


- A12b** TRVALÉ DOPRAVNÍ ZNAČENÍ – NOVÉ
- IP4** STÁVAJÍCÍ DOPRAVNÍ ZNAČENÍ
- IP4** STÁVAJÍCÍ DOPRAVNÍ ZNAČENÍ - RUŠENÉ - ODINSTALOVANÉ
- VODOROVNÉ DOPRAVNÍ ZNAČENÍ - NOVÉ**

ZNAKOM s.r.o. – ZENGOVA 2694/4, 615 00 BRNO, TEL. 602 593 383, ZNAKOM@ZNAKOM.CZ, (PRACOVNÍŠTĚ: RYBNÍČEK 12, 602 00 BRNO)			
Vypracoval: Pavla Klímová podpis: <i>Klímová</i>	Zodpovědný projektant: Petr BEDNÁŘ podpis: <i>Bednář</i>	Ředitel: Radek SUCHOMEL mob: 602 593 383	
Technická kontrola: Petr BEDNÁŘ podpis: <i>Bednář</i>	Vedoucí projektant: Petr BEDNÁŘ podpis: <i>Bednář</i>		
ZNAKOM s.r.o., ZENGOVA 2694/4, 615 00 BRNO			


Místo: OBEC CHUDČICE	Číslo zak.: 19Z00963
Silnice: SILNICE III/38529, SILNICE III/3862	Formát: A3
Staničení pracovního místa:	Datum: 24.6.2019
Akce: MÍSTNÍ ÚPRAVA PROVOZU V OBCI CHUDČICE	Číslo přílohy: <b style="font-size: 2em;">2</b>
Obsah: MÍSTNÍ ÚPRAVA PROVOZU	



# DETAIL VODOROVNÉHO DOPRAVNÍHO ŘEŠENÍ KŘIŽOVATKY

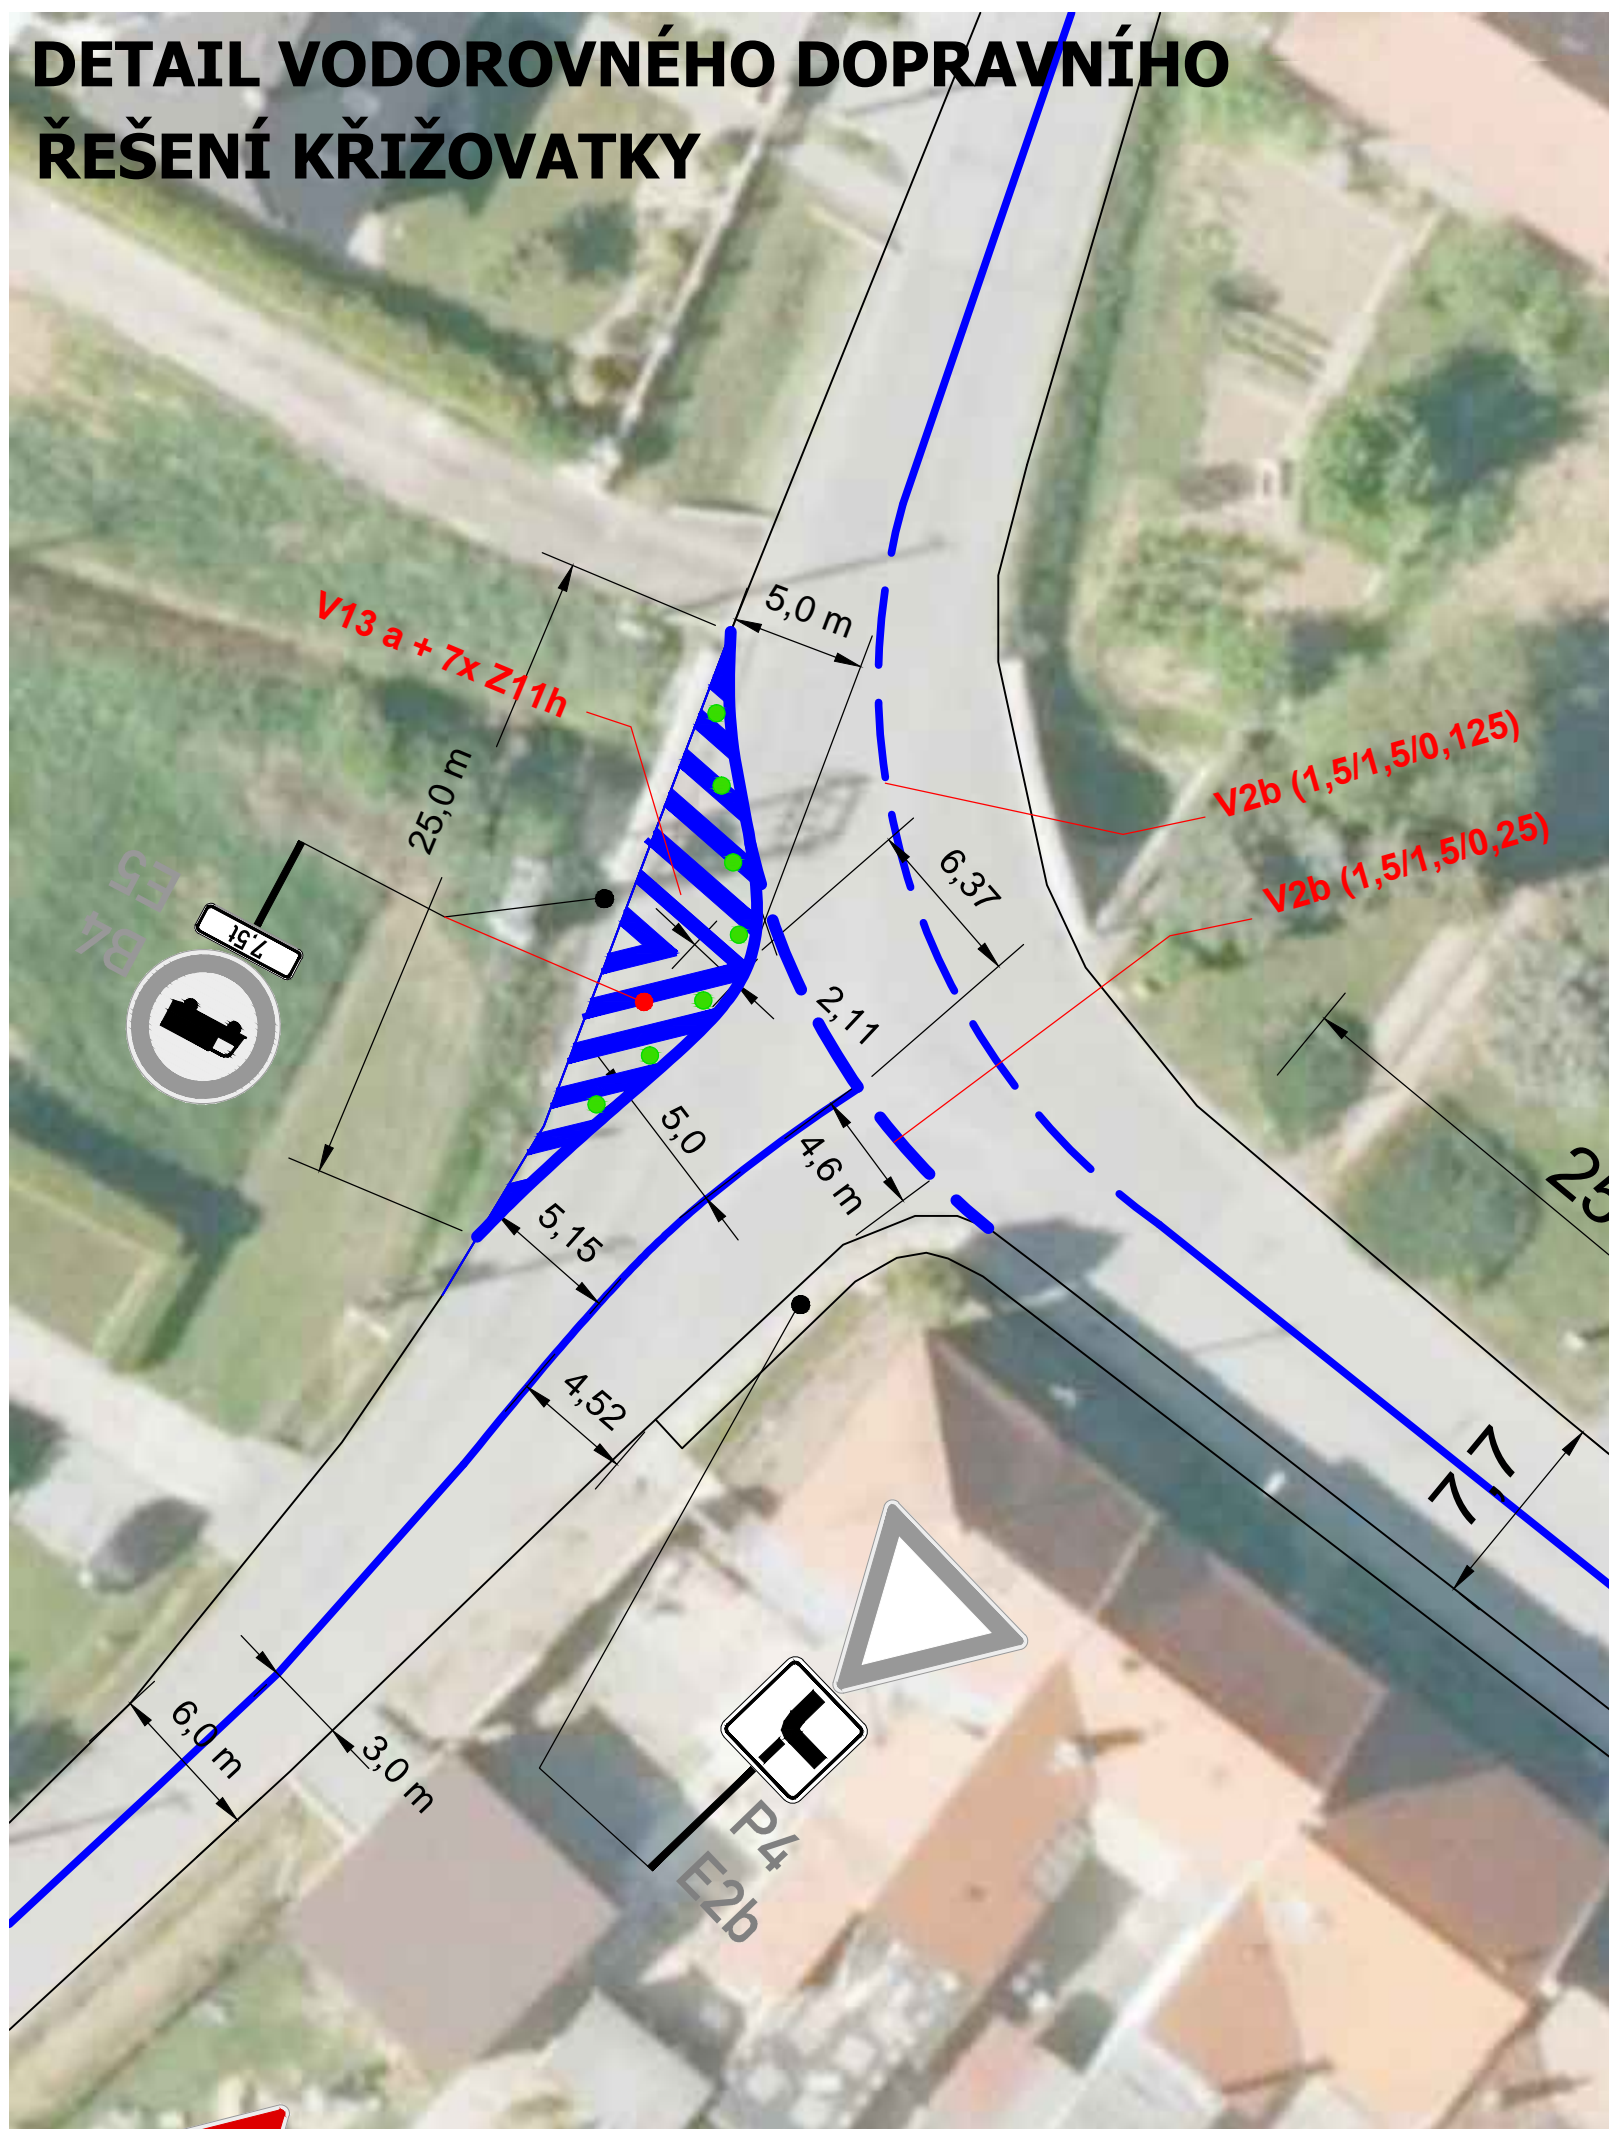






# VIZUALIZACE INSTALACE Z11h DO DOPRAVNÍHO STÍNU (PŘÍKLAD)

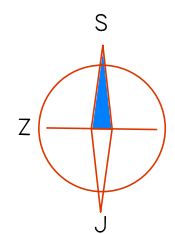


ZNAKOM s.r.o. – ZENGROVA 2694/4, 615 00 BRNO, TEL. 602 593 383, ZNAKOM@ZNAKOM.CZ, (PRACOVIŠTĚ: RYBNÍČEK 12, 602 00 BRNO)			
Vypracoval: Pavla Klímová podpis: <i>Klímová</i>	Zodpovědný projektant: Petr BEDNÁŘ podpis: <i>Bednár</i>	Ředitel: Radek SUCHOMEL mob: 602 593 383 podpis: <i>Suchomel</i>	ZNAKOM s.r.o., ZENGROVA 2694/4, 615 00 BRNO
Technická kontrola: Petr BEDNÁŘ podpis: <i>Bednár</i>	Vedoucí projektant: Petr BEDNÁŘ podpis: <i>Bednár</i>		

Místo:	OBEC CHUDČICE	Číslo zak.:	19Z00963
Silnice:	SILNICE III/38529, SILNICE III/3862	Formát:	A3
Staničení pracovního místa:		Datum:	24.6.2019
Akce:	MÍSTNÍ ÚPRAVA PROVOZU V OBCI CHUDČICE	Číslo přílohy:	3
Obsah:	MÍSTNÍ ÚPRAVA PROVOZU		



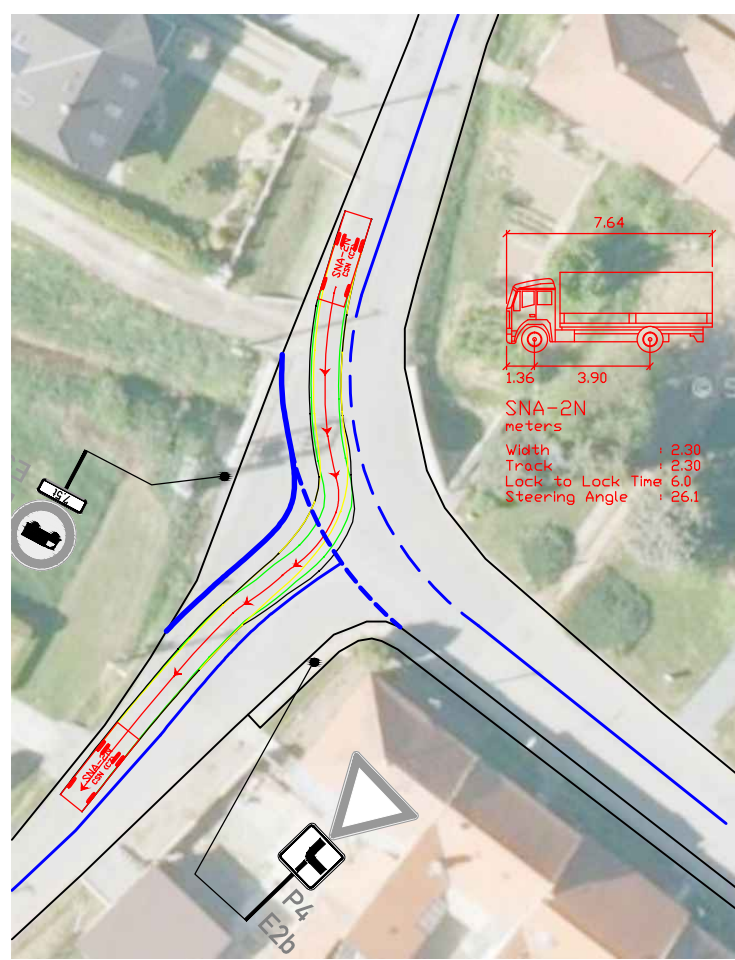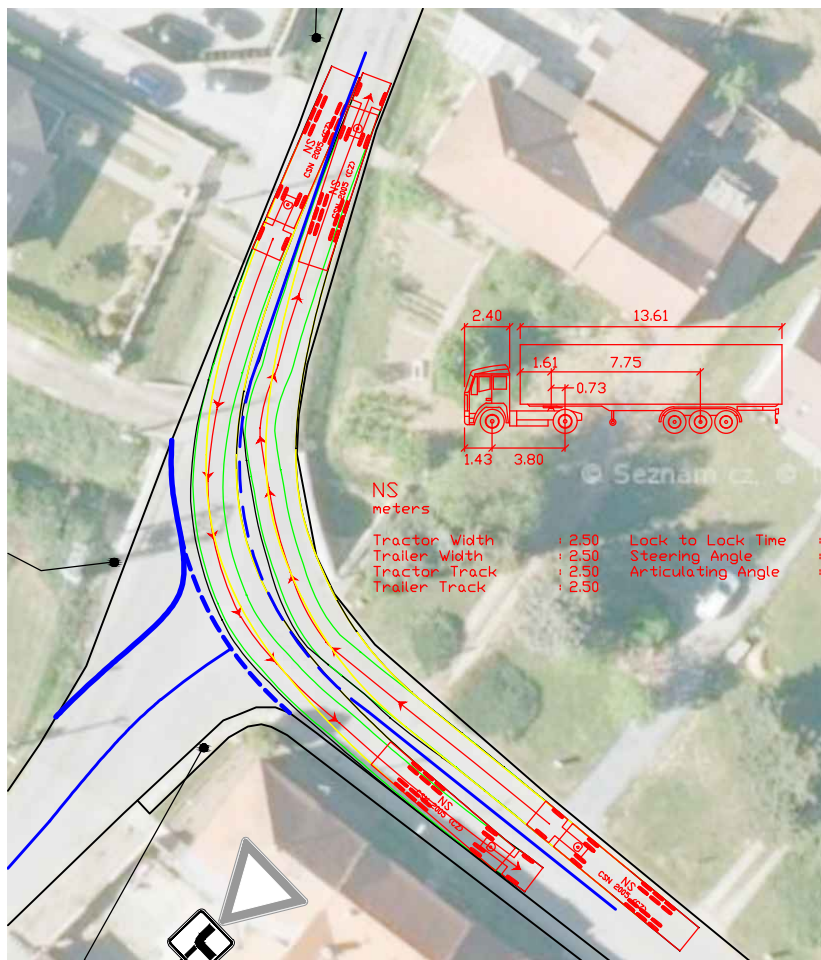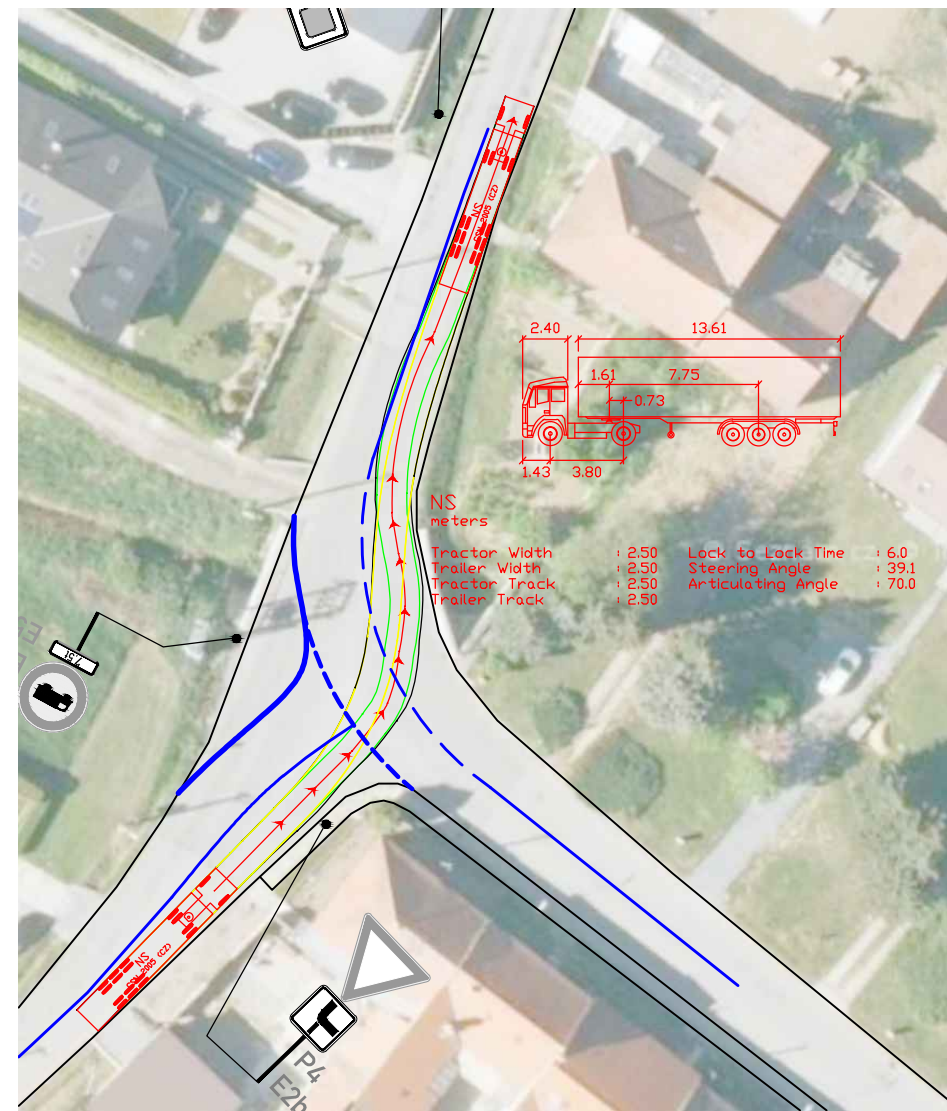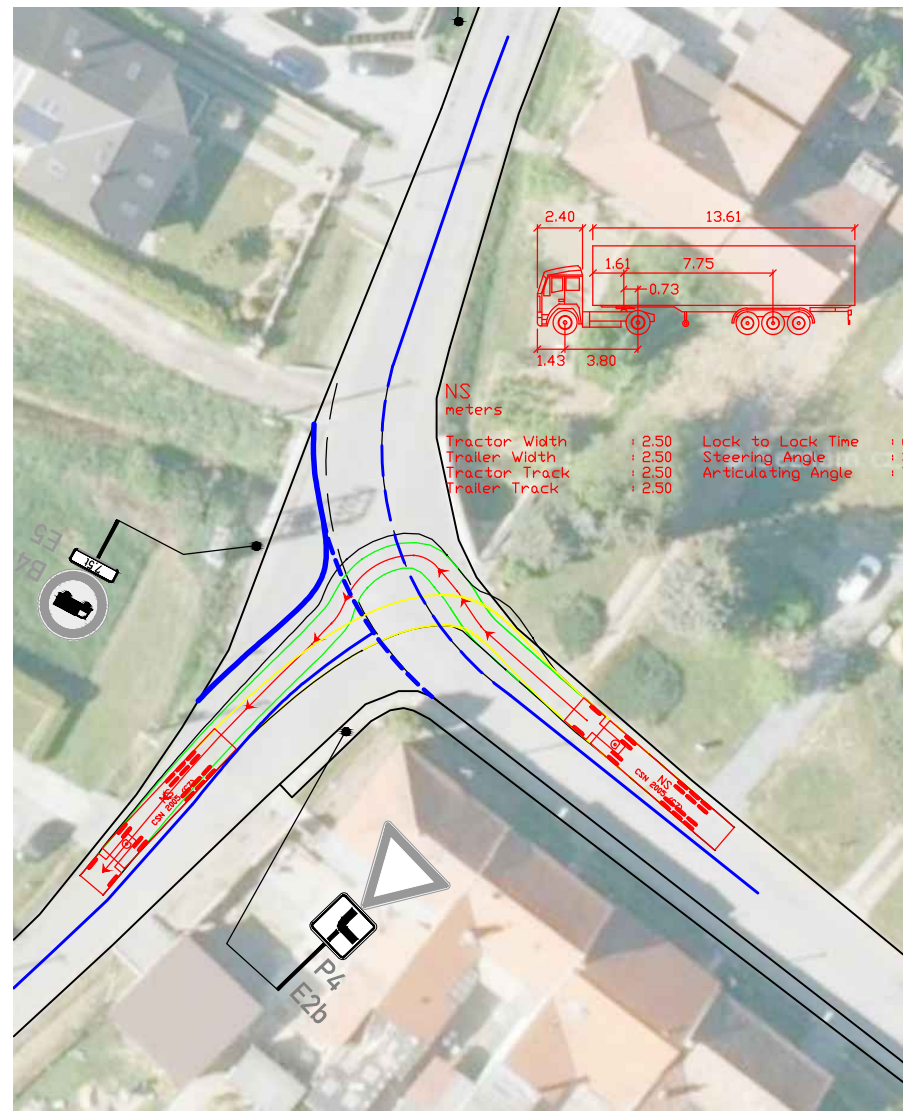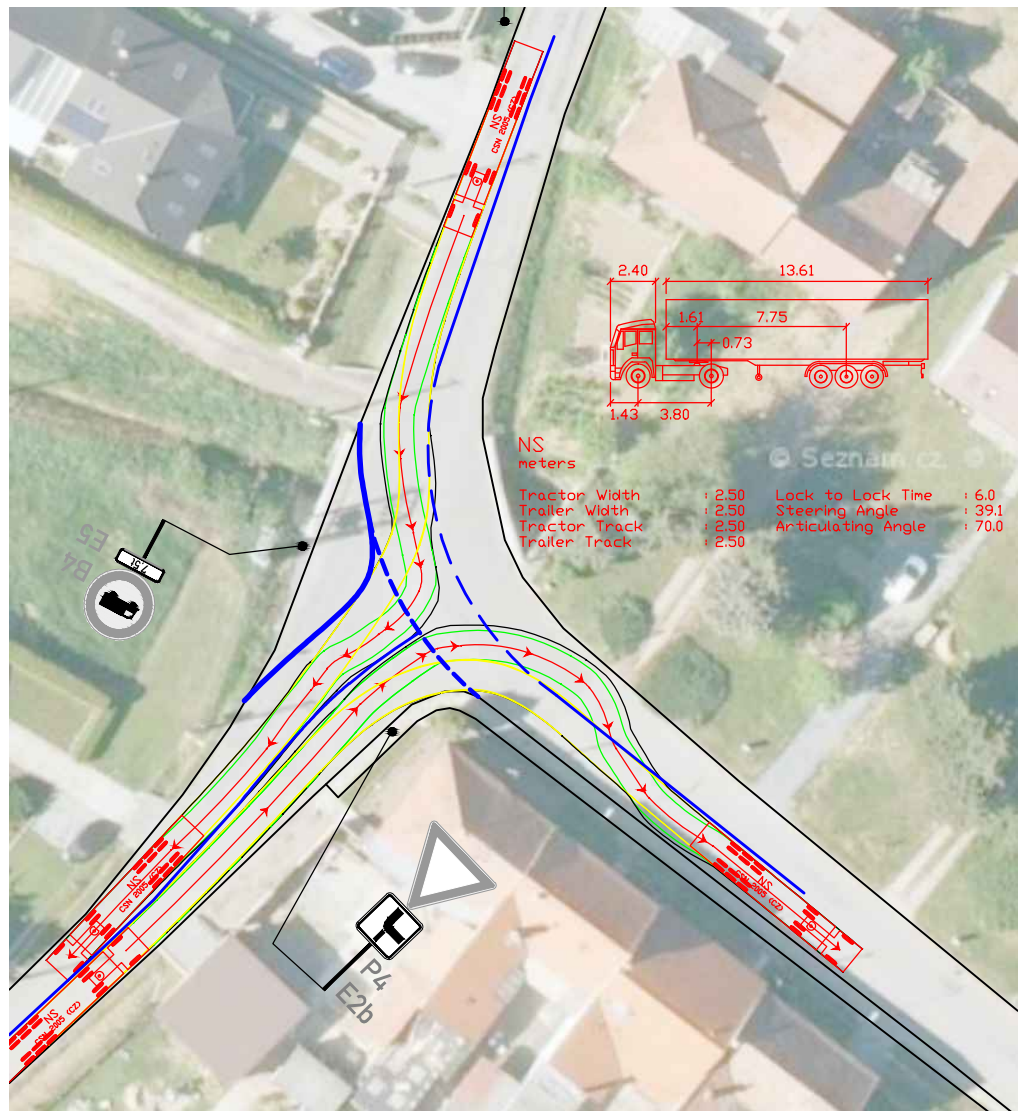

## OBALOVÉ KŘIVKY:

ZNAKOM s.r.o. – ZENGOVA 2694/4, 615 00 BRNO, TEL. 602 593 383, ZNAKOM@ZNAKOM.CZ, (PRACOVISTIŠTĚ: RYBNÍČEK 12, 602 00 BRNO)			
Vypracoval: Pavla Klímová podpis: <i>Klímová</i>	Zodpovědný projektant: Petr BEDNĀŘ podpis: <i>Bednár</i>	Ředitel: Radek SUCHOMEL mob: 602 593 383	 ZNAKOM s.r.o., ZENGOVA 2694/4, 615 00 BRNO
Technická kontrola: Petr BEDNĀŘ podpis: <i>Bednár</i>	Vedoucí projektant: Petr BEDNĀŘ podpis: <i>Bednár</i>		

Místo:	OBEC CHUDČICE	Číslo zak.:	19Z00963
Silnice:	SILNICE III/38529, SILNICE III/3862	Formát:	A3
Staničení pracovního místa:		Datum:	24.6.2019
Akce:	MÍSTNÍ ÚPRAVA PROVOZU V OBCI CHUDČICE	Číslo přílohy:	4
Obsah:	MÍSTNÍ ÚPRAVA PROVOZU		