

ÚZEMNÍ PLÁN CHUDČICE

ZÁKLADNÍ ČLENĚNÍ ÚZEMÍ


- hranice katastrálního území obce Chudčice - řešené území
- hranice zastavěného území dle zákona 183/2006 Sb. k 30.4.2021
- zastavitelné plochy (Z1 až Z19)
- plocha přestavby (P1)
- koridory dopravní infrastruktury (K4)
- plochy změn v krajně (1 až 23) předpokládané změny kultur pozemků
- koridory technické infrastruktury (K1a, K1b, K2, K3) nevyvolávají zábor ZPF

ZÁBOR ZEMĚDĚLSKÉHO PŮDNÍHO FONDU ZASTAVITELNÉ PLOCHY, PLOCHY PŘESTAVBY A KORIDORY

- hranice BPEJ
- číselný kód BPEJ
- zábor zemědělské půdy s I. třídou ochrany
- zábor zemědělské půdy s II. třídou ochrany
- zábor zemědělské půdy s III. třídou ochrany
- zábor zemědělské půdy s IV. třídou ochrany
- zábor zemědělské půdy s V. třídou ochrany
- investice do půdy v lokalitě záboru - odvodnění
- z16 plochy vymezené nad rámec původního ÚP

IDENTIFIKACE ZEMĚDĚLSKÉHO PŮDNÍHO FONDU DOTČENÉHO ZMĚNAMI VYUŽITÍ NESTAVEBNÍ POVAHY

- plochy změn pro realizaci ÚSES, změn vyplývajících z pozemkových úprav, změn využívání pozemků
- plochy zemědělské půdy s I. třídou ochrany
- zábor zemědělské půdy s II. třídou ochrany
- zábor zemědělské půdy s III. třídou ochrany
- zábor zemědělské půdy s IV. třídou ochrany
- zábor zemědělské půdy s V. třídou ochrany
- investice do půdy v lokalitě záboru - odvodnění

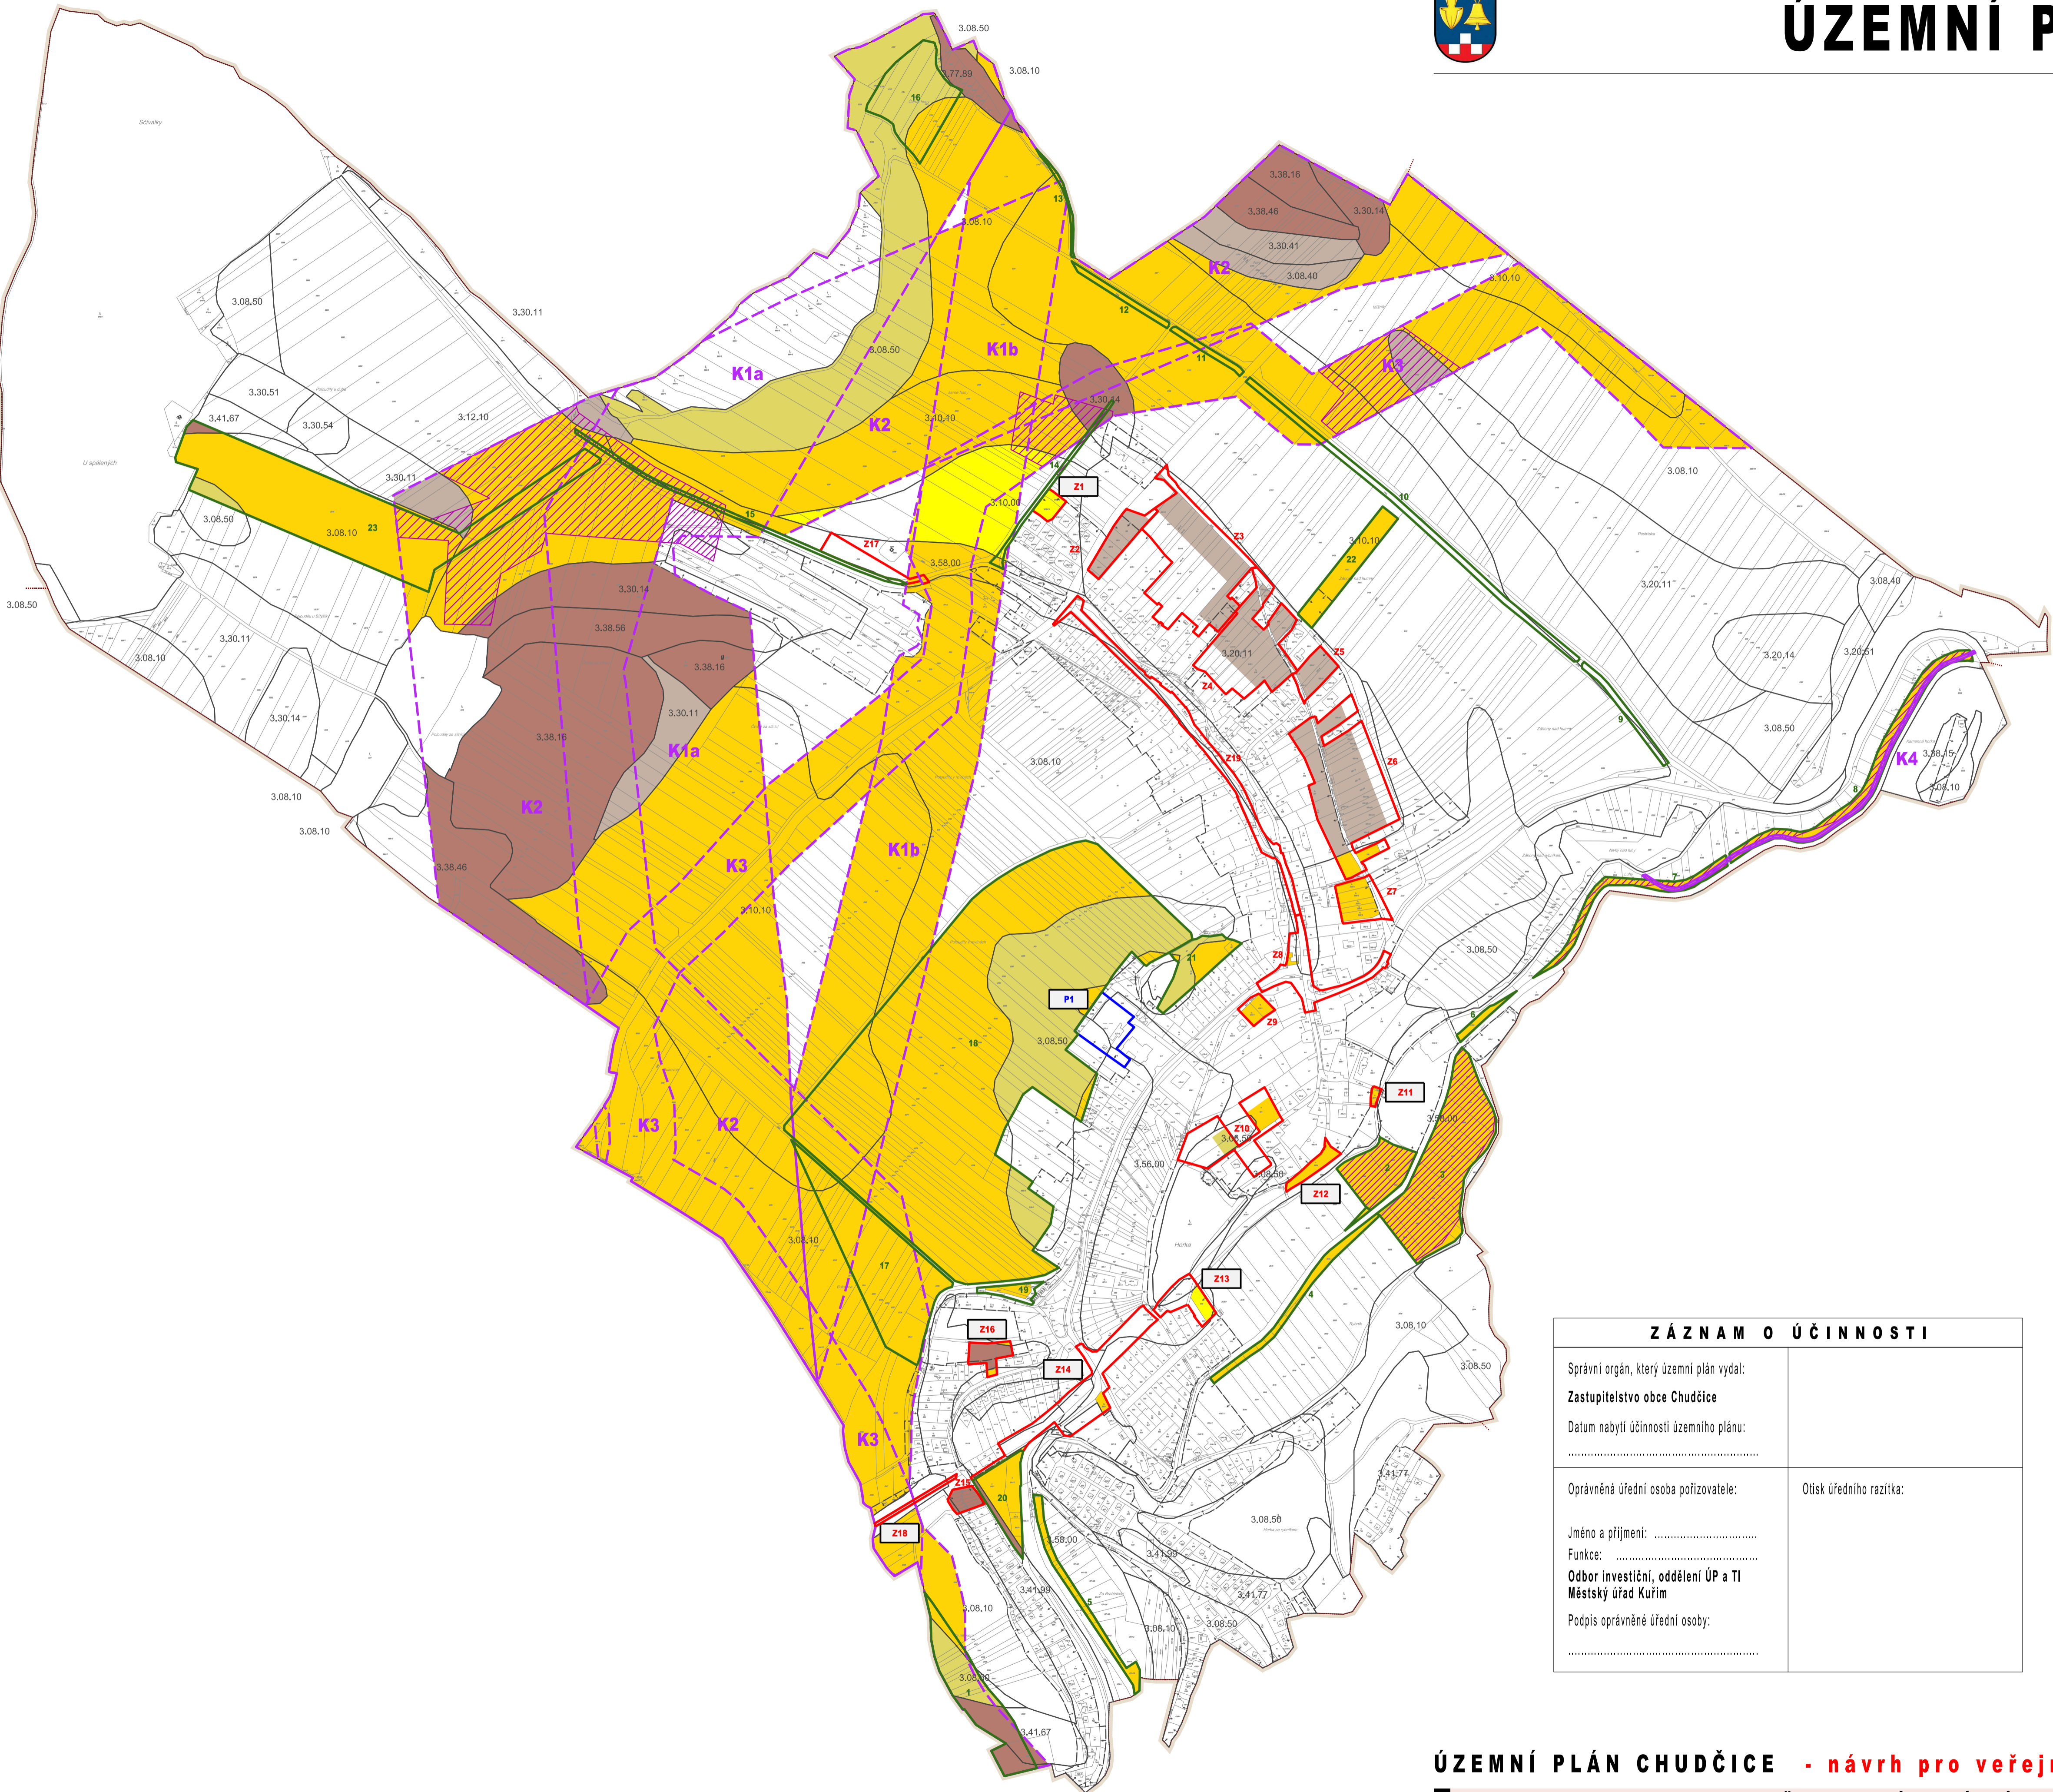

ZÁZNAM O ÚČINNOSTI

Správní orgán, který územní plán vydal: Zastupitelstvo obce Chudčice	
Datum nabytí účinnosti územního plánu:	
Oprávněná úřední osoba pořizovatele:	Otisk úředního razítka:
Jméno a příjmení:	
Funkce:	
Odbor investiční, oddělení ÚP a TI Městský úřad Kuřim	
Podpis oprávněné úřední osoby:	

ÚZEMNÍ PLÁN CHUDČICE - návrh pro veřejné projednání

PŘEDPOKLÁDANÝ ZÁBOR ZEMĚDĚLSKÉHO PŮDNÍHO FONDU

S ZHOTOVITEL Atelier ERA Ing.arch. Jiří Fixel	SPOLUPRÁCE .	ČÍSLO SMLOUVY 01/2018	OBJEDNATEL Obec Chudčice	POŘIZOVATEL-Odbor investiční oddělení ÚP a TI - MěÚ Kuřim	MĚŘÍTKO 1 : 5 000	DATUM červen 2021	atelier ERA urbanismus a architektura sdružení architektů Fixel&Pech	0.3
---	-----------------	--------------------------	-----------------------------	--	----------------------	----------------------	--	------------

polohopisný podklad - katastrální mapa ČÚZK 104/2021
využití těchto dat se řídí podmínkami ČÚZK