


# ÚZEMNÍ PLÁN CHUDČICE

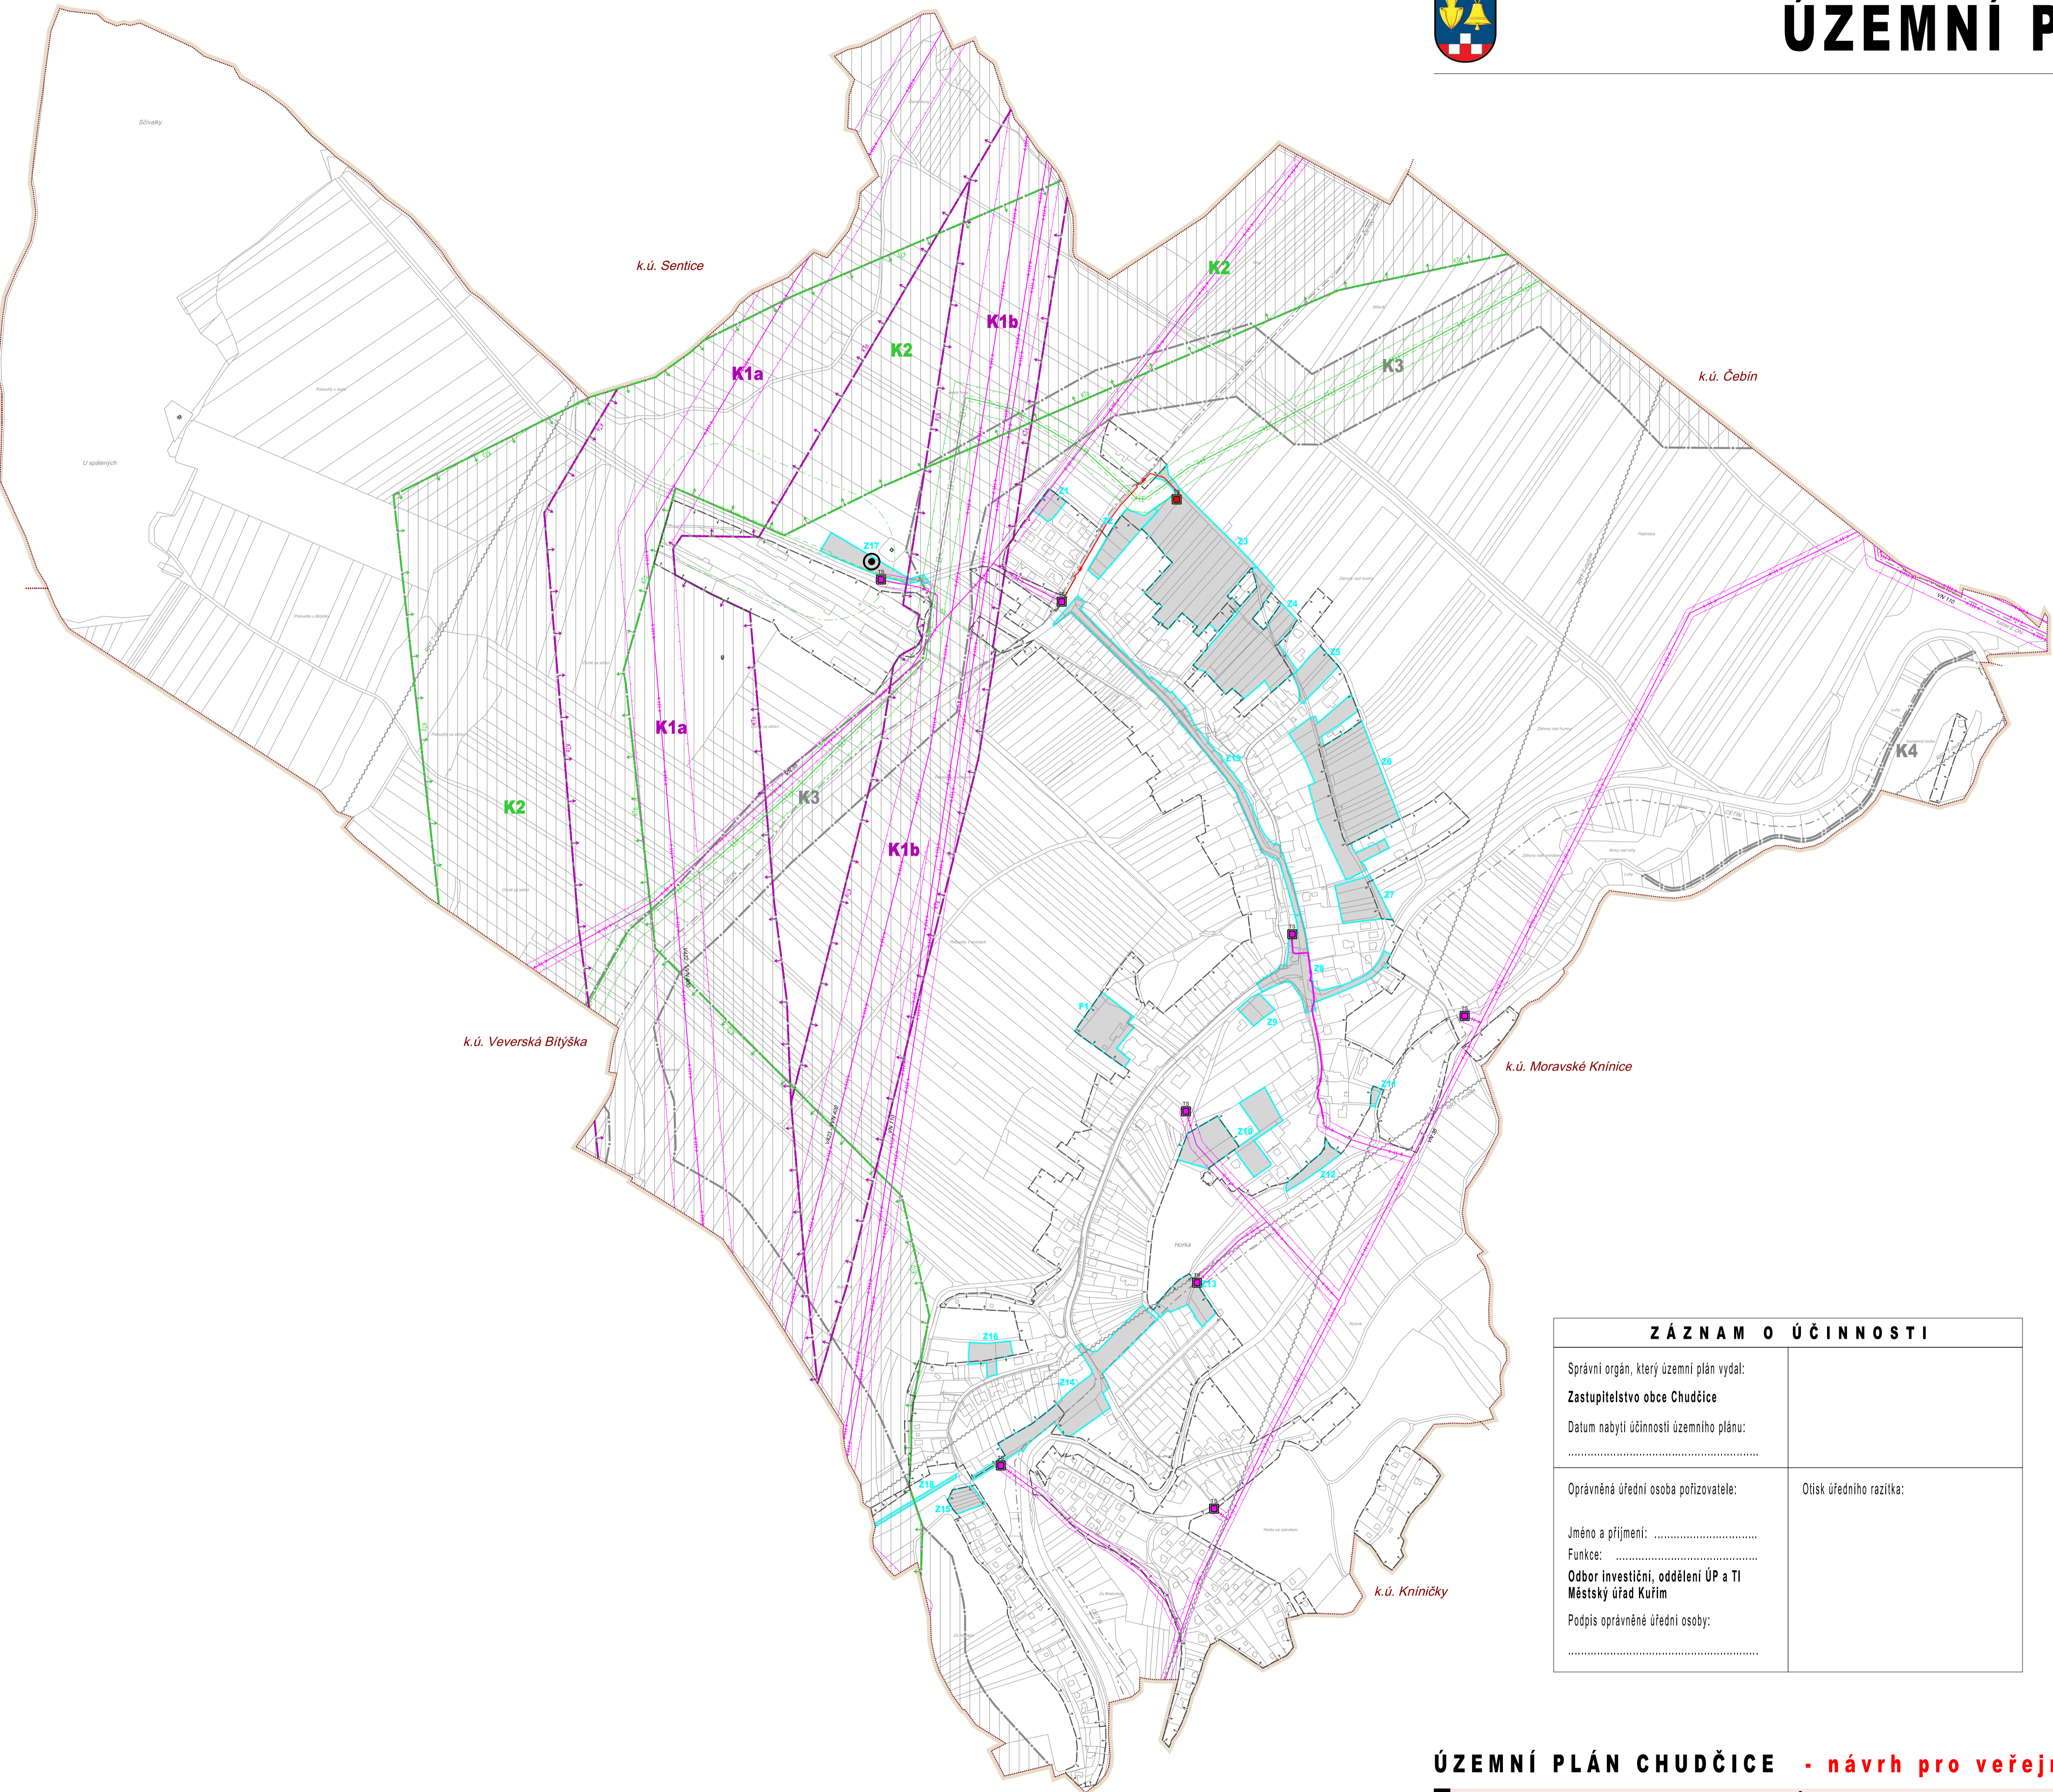

## ZÁKLADNÍ ČLENĚNÍ ÚZEMÍ

- hranice katastrálního území obce Chudčice - řešené území
- hranice zastavěného území dle zákona 183/2006 Sb. k 30.4.2021
- zastavitelné plochy Z1 - Z19
- plocha přestavby P1
- koridory technické infrastruktury K1a, K1b, K2, K3
- koridor dopravní infrastruktury K4

## KONCEPCE ZÁSOBENÍ ELEKTRICKOU ENERGIÍ

- stav návrh
- koridor vedení VN a VVN - návrh (dle ZÚR JMK - TEE03 a požadavku ČEPS)
- vzdušné vedení VVN
- vzdušné vedení VN
- kabel vedení VN
- transformovna

## KONCEPCE ZÁSOBENÍ PLYNEM

- stav návrh
- koridor plynovodu - návrh (dle ZÚR JMK - TEP05)
- plynovod VTL

## KONCEPCE - TELEKOMUNIKACE

- stav návrh
- radiorelevová trasa T- mobile
- telekomunikační kabel dálkový CETIN
- místní kabely

## KONCEPCE - NAKLÁDÁNÍ S ODPADY

- stav návrh
- středisko separovaného odpadu

## LIMITY VYUŽITÍ ÚZEMÍ

- ochranné pásmo elektrického vedení VVN a VN
- ochranné a bezpečnostní pásmo VTL
- ochranné a bezpečnostní pásmo SKAO

Celé správní území obce Chudčice je situováno v ochranném pásmu radiolokačního zařízení Ministerstva obrany ČR

### ZÁZNAM O ÚČINNOSTI

Správní orgán, který územní plán vydal: <b>Zastupitelstvo obce Chudčice</b>	
Datum nabytí účinnosti územního plánu: .....	
Oprávněná úřední osoba pořizovatele:	Otisk úředního razítka:
Jméno a příjmení: .....	
Funkce: .....	
<b>Odbor investiční, oddělení ÚP a TI</b> <b>Městský úřad Kuřim</b>	
Podpis oprávněné úřední osoby: .....	

## ÚZEMNÍ PLÁN CHUDČICE - návrh pro veřejné projednání

### KONCEPCE TECHNICKÉ INFRASTRUKTURY - ENERGETIKA A TELEKOMUNIKACE

ZHOTOVITEL Atelier ERA Ing.arch. Jiří Fixel	SPOLUPRÁCE Ing. Nepevná	ČÍSLO SMLOUVY 01/2018	OBJEDNATEL Obec Chudčice	POŘIZOVATEL-Odbor investiční oddělení ÚP a TI - MěÚ Kuřim	MĚŘÍTKO 1 : 5 000	DATUM červen 2021
---	----------------------------	--------------------------	-----------------------------	--	----------------------	----------------------

polohopisný podklad - katastrální mapa ČUZK (04/2021)  
využití těchto dat se řídí podmínkami ČUZK

