


Veverská Bítýška 781304

Chudčice 654591



Za mlýnem

Za Brabínkou

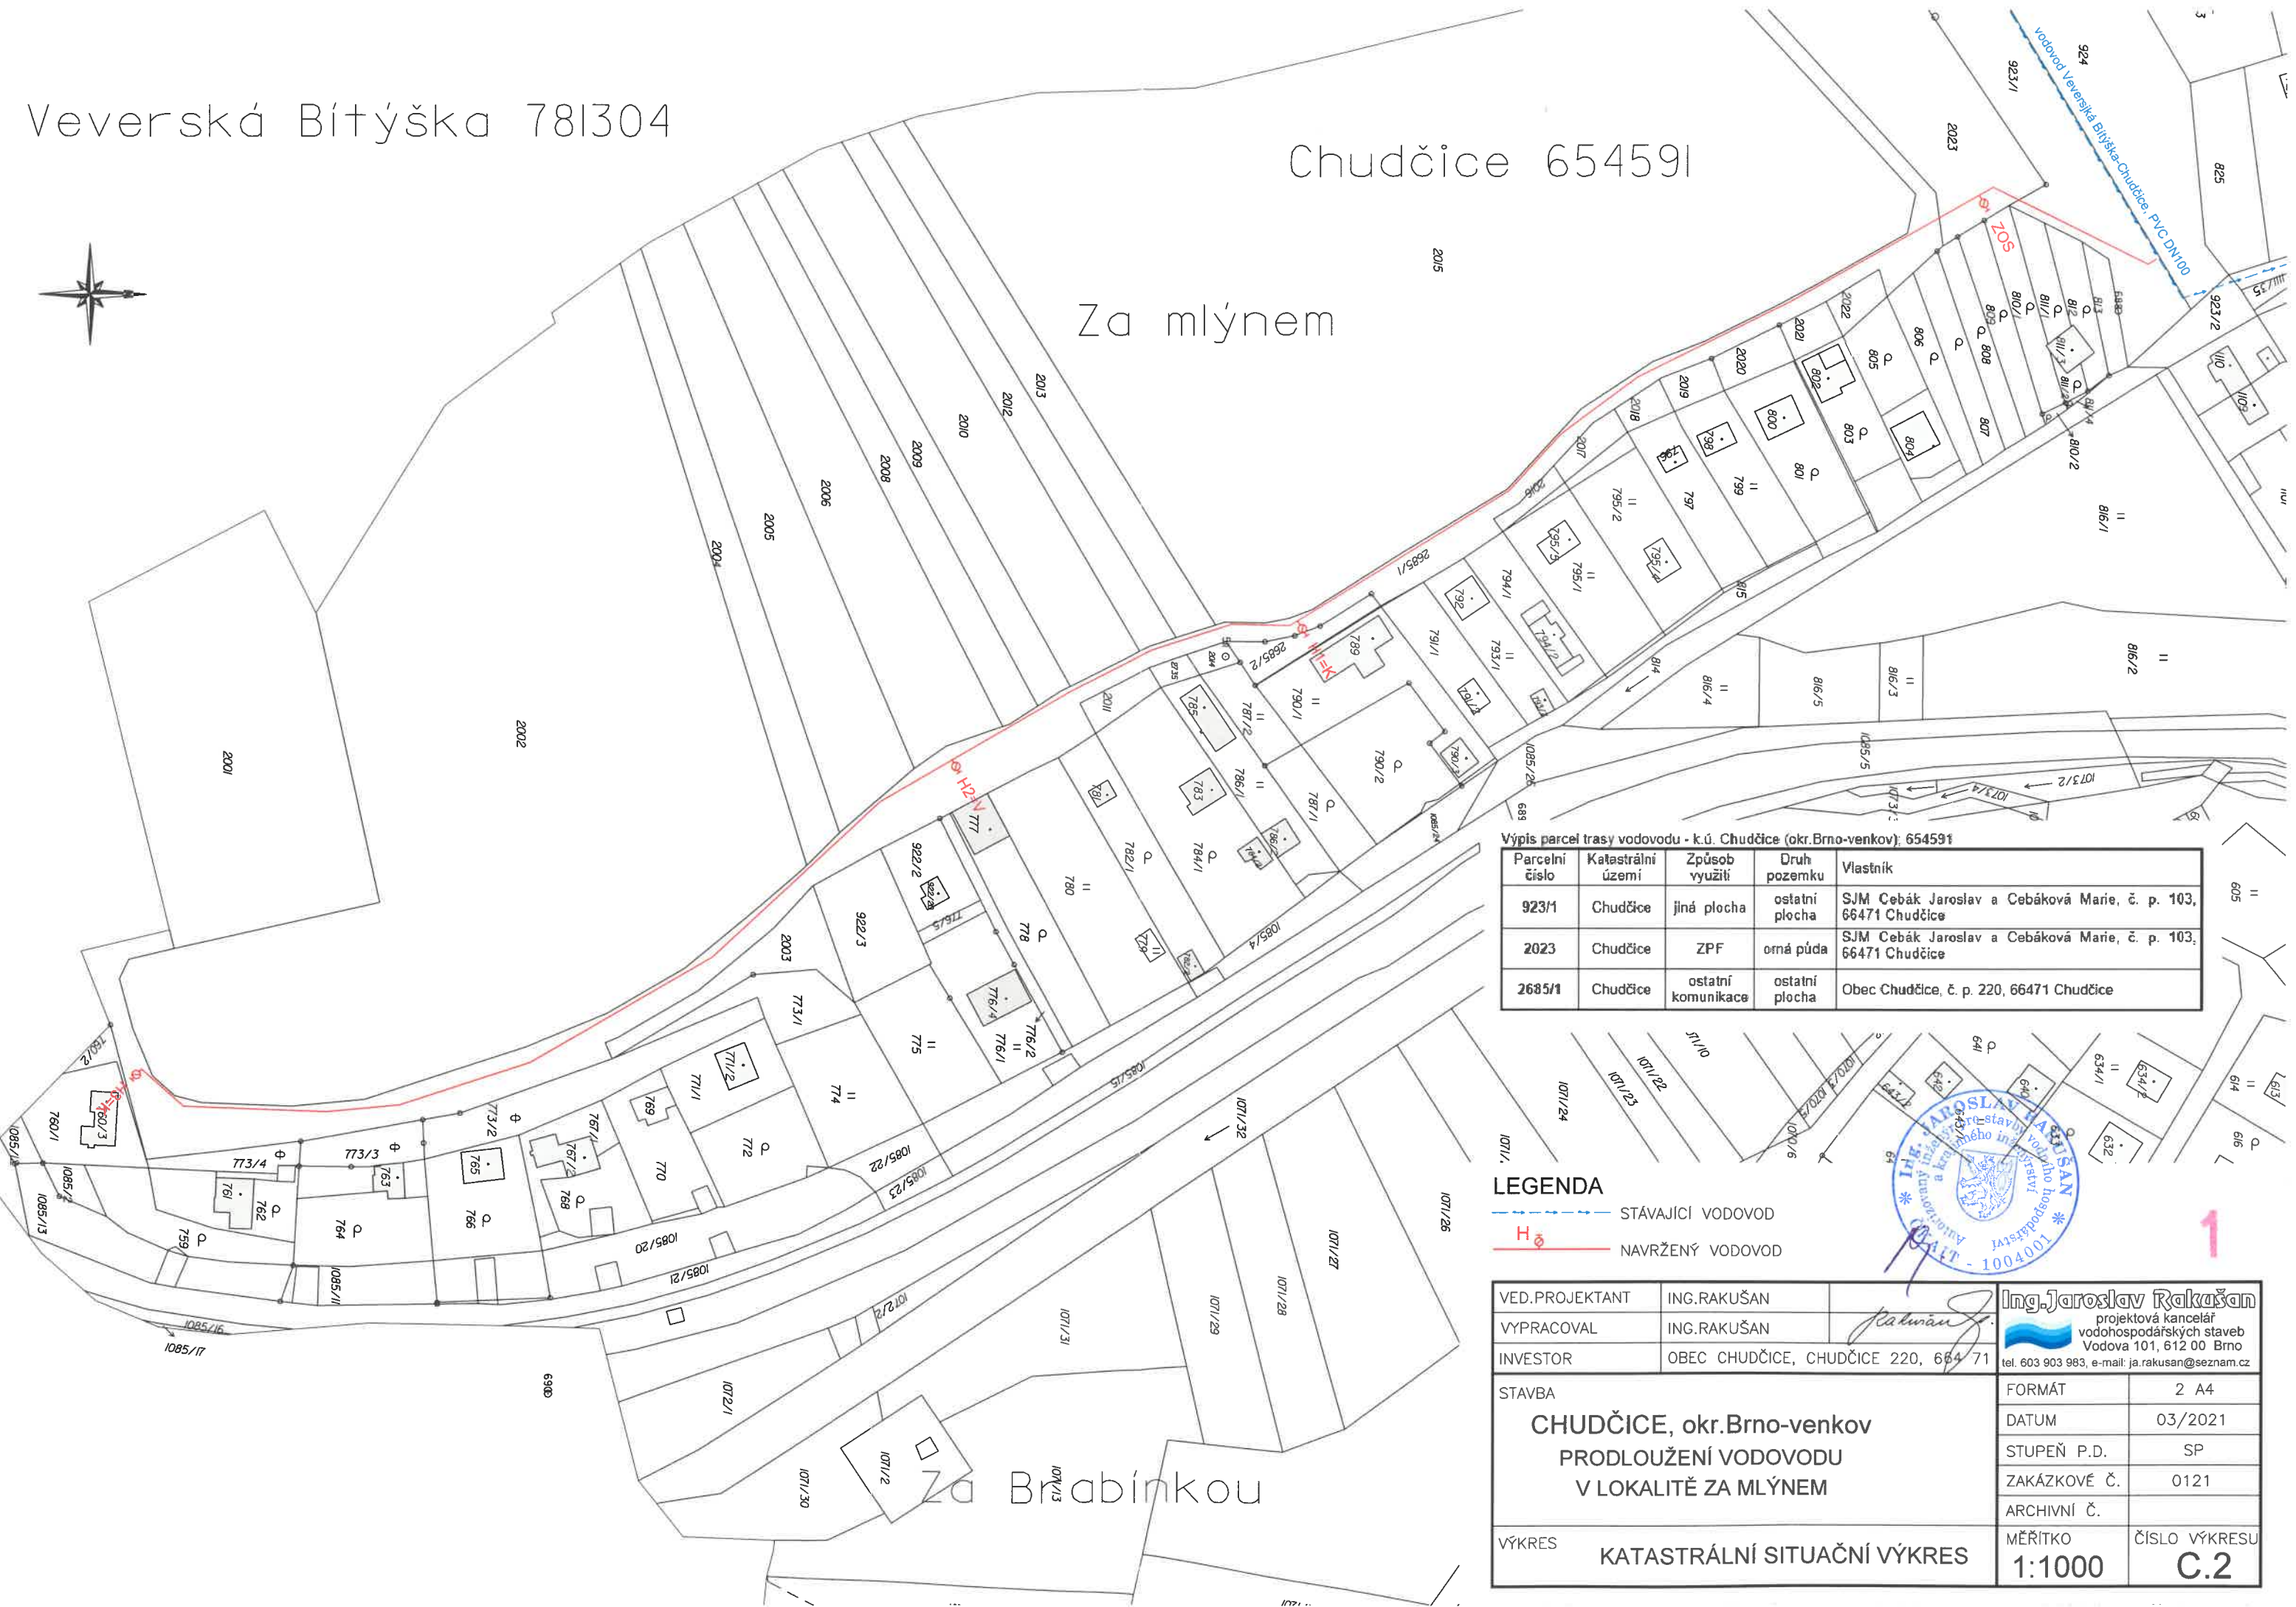

Výpis parcel trasy vodovodu - k.ú. Chudčice (okr.Brno-venkov): 654591

Parcelní číslo	Katastrální území	Způsob využití	Druh pozemku	Vlastník
923/1	Chudčice	jiná plocha	ostatní plocha	SJM Cebák Jaroslav a Cebáková Marie, č. p. 103, 66471 Chudčice
2023	Chudčice	ZPF	orná půda	SJM Cebák Jaroslav a Cebáková Marie, č. p. 103, 66471 Chudčice
2685/1	Chudčice	ostatní komunikace	ostatní plocha	Obec Chudčice, č. p. 220, 66471 Chudčice

LEGENDA

--- STÁVAJÍCÍ VODOVOD

H₀ --- NAVRŽENÝ VODOVOD



VED.PROJEKTANT	ING.RAKUŠAN	 Ing. Jaroslav Rakušan projektová kancelář vodohospodářských staveb Vodova 101, 612 00 Brno tel. 603 903 983, e-mail: ja.rakusan@seznam.cz
VYPRACOVAL	ING.RAKUŠAN	
INVESTOR	OBEC CHUDČICE, CHUDČICE 220, 664 71	
STAVBA	CHUDČICE, okr.Brno-venkov PRODLOUŽENÍ VODOVODU V LOKALITĚ ZA MLÝNEM	
VÝKRES	KATASTRÁLNÍ SITUAČNÍ VÝKRES	FORMÁT 2 A4 DATUM 03/2021 STUPEŇ P.D. SP ZAKÁZKOVÉ Č. 0121 ARCHIVNÍ Č.
		MĚŘITKO 1:1000 ČÍSLO VÝKRESU C.2